

ГРАФИЧЕСКОЕ ОПИСАНИЕ

Графическое описание публичный сервитут для использования земель и земельных участков в целях складирования строительных и иных материалов, возведения некапитальных строений, сооружений (включая ограждения, бытовки, навесы) и (или) размещение строительной техники, которые необходимы для обеспечения строительства объекта электросетевого хозяйства федерального значения «ВЛ 220 кВ Таксимо-Чара» в рамках инвестиционного проекта: «Строительство ВЛ 220 кВ Таксимо – Чара ориентировочной протяженностью 239 км»

(наименование объекта, местоположение границ которого описано (далее - объект))

Раздел 1

Сведения об объекте

№ п/п	Характеристики объекта	Описание характеристик
1	2	3
1.	Местоположение объекта	Забайкальский край, Каларский муниципальный округ
2.	Площадь объекта +/- величина погрешности определения площади (Р +/- Дельта Р)	212001 +/- 161 м ²
3.	Иные характеристики объекта	Публичный сервитут на срок 3 года для использования земель и земельных участков в целях складирования строительных и иных материалов, возведения некапитальных строений, сооружений (включая ограждения, бытовки, навесы) и (или) размещение строительной техники, которые необходимы для обеспечения строительства объекта электросетевого хозяйства федерального значения «ВЛ 220 кВ Таксимо-Чара» в рамках инвестиционного проекта: «Строительство ВЛ 220 кВ Таксимо – Чара ориентировочной протяженностью 239 км» в соответствии с подпунктом 2 статьи 39.37 Земельного Кодекса Российской Федерации от 25.10.2001 № 136-ФЗ. Обладатель публичного сервитута: Публичное акционерное общество «Федеральная сетевая компания - Россети», ИНН 4716016979, ОГРН 1024701893336 почтовый адрес: 121353, г. Москва, вн. тер. г. муниципальный округ Можайский, ул. Беловежская, д. 4, телефон: +7(495) 664-81-42, электронная почта: info@rosseti.ru. Решение об установлении публичного сервитута размещено на официальном сайте kalarskiy.75.ru.

Раздел 2					
Сведения о местоположении границ объекта					
1. Система координат МСК-75, зона 4					
2. Сведения о характерных точках границ объекта					
Обозначение характерных точек границ	Координаты, м		Метод определения координат характерной точки	Средняя квадратическая погрешность положения характерной точки (Mt), м	Описание обозначения точки на местности (при наличии)
	X	Y			
1	2	3	4	5	6
1	1123235.85	4108178.44	Аналитический метод	0.1	-
2	1123241.55	4108196.38	Аналитический метод	0.1	-
3	1123218.53	4108199.99	Аналитический метод	0.1	-
4	1123213.27	4108183.35	Аналитический метод	0.1	-
5	1123218.35	4108182.30	Аналитический метод	0.1	-
6	1123227.31	4108180.45	Аналитический метод	0.1	-
1	1123235.85	4108178.44	Аналитический метод	0.1	-
7	1123278.40	4108175.16	Аналитический метод	0.1	-
8	1123282.16	4108187.14	Аналитический метод	0.1	-
9	1123260.03	4108193.45	Аналитический метод	0.1	-
10	1123254.28	4108175.11	Аналитический метод	0.1	-
11	1123259.62	4108175.07	Аналитический метод	0.1	-
12	1123264.67	4108174.59	Аналитический метод	0.1	-
13	1123267.99	4108173.14	Аналитический метод	0.1	-
14	1123272.74	4108170.71	Аналитический метод	0.1	-
15	1123276.04	4108172.77	Аналитический метод	0.1	-
16	1123277.14	4108173.68	Аналитический метод	0.1	-
7	1123278.40	4108175.16	Аналитический метод	0.1	-
17	1126729.16	4117470.84	Аналитический метод	0.1	-
18	1126901.99	4117687.16	Аналитический метод	0.1	-
19	1126909.89	4117696.86	Аналитический метод	0.1	-
20	1126907.81	4117730.72	Аналитический метод	0.1	-

2. Сведения о характерных точках границ объекта					
Обозначение характерных точек границ	Координаты, м		Метод определения координат характерной точки	Средняя квадратическая погрешность положения характерной точки (Mt), м	Описание обозначения точки на местности (при наличии)
	X	Y			
1	2	3	4	5	6
21	1126711.69	4117485.82	Аналитический метод	0.1	-
22	1126715.68	4117425.24	Аналитический метод	0.1	-
17	1126729.16	4117470.84	Аналитический метод	0.1	-
23	1126709.97	4117511.88	Аналитический метод	0.1	-
24	1126906.51	4117751.92	Аналитический метод	0.1	-
25	1126905.77	4117764.11	Аналитический метод	0.1	-
26	1126902.62	4117783.56	Аналитический метод	0.1	-
27	1126855.11	4117725.25	Аналитический метод	0.1	-
28	1126707.76	4117545.46	Аналитический метод	0.1	-
23	1126709.97	4117511.88	Аналитический метод	0.1	-
29	1140312.87	4149563.59	Аналитический метод	0.1	-
30	1140420.23	4149751.64	Аналитический метод	0.1	-
31	1140390.76	4149746.42	Аналитический метод	0.1	-
32	1140283.18	4149557.99	Аналитический метод	0.1	-
29	1140312.87	4149563.59	Аналитический метод	0.1	-
33	1140361.12	4149572.67	Аналитический метод	0.1	-
34	1140468.15	4149760.14	Аналитический метод	0.1	-
35	1140438.68	4149754.91	Аналитический метод	0.1	-
36	1140331.44	4149567.08	Аналитический метод	0.1	-
33	1140361.12	4149572.67	Аналитический метод	0.1	-
37	1145182.00	4156128.06	Аналитический метод	0.1	-
38	1145381.95	4156497.41	Аналитический метод	0.1	-
39	1145496.73	4156709.41	Аналитический метод	0.1	-
40	1145440.43	4156653.74	Аналитический метод	0.1	-
41	1145361.73	4156508.36	Аналитический метод	0.1	-

2. Сведения о характерных точках границ объекта					
Обозначение характерных точек границ	Координаты, м		Метод определения координат характерной точки	Средняя квадратическая погрешность положения характерной точки (Mt), м	Описание обозначения точки на местности (при наличии)
	X	Y			
1	2	3	4	5	6
42	1145161.77	4156139.01	Аналитический метод	0.1	-
43	1145084.05	4155995.44	Аналитический метод	0.1	-
44	1145059.06	4155900.97	Аналитический метод	0.1	-
37	1145182.00	4156128.06	Аналитический метод	0.1	-
45	1145149.11	4156145.86	Аналитический метод	0.1	-
46	1145349.06	4156515.21	Аналитический метод	0.1	-
47	1145407.67	4156623.46	Аналитический метод	0.1	-
48	1145379.96	4156620.59	Аналитический метод	0.1	-
49	1145328.84	4156526.16	Аналитический метод	0.1	-
50	1145128.88	4156156.81	Аналитический метод	0.1	-
51	1145124.69	4156149.08	Аналитический метод	0.1	-
52	1145099.70	4156054.59	Аналитический метод	0.1	-
45	1145149.11	4156145.86	Аналитический метод	0.1	-
53	1146060.63	4157535.51	Аналитический метод	0.1	-
54	1146234.39	4157754.87	Аналитический метод	0.1	-
55	1146393.14	4157950.07	Аналитический метод	0.1	-
56	1146396.26	4157955.23	Аналитический метод	0.1	-
57	1146535.69	4158277.12	Аналитический метод	0.1	-
58	1146548.17	4158305.22	Аналитический метод	0.1	-
59	1146494.58	4158240.07	Аналитический метод	0.1	-
60	1146375.77	4157965.80	Аналитический метод	0.1	-
61	1146374.28	4157963.34	Аналитический метод	0.1	-
62	1146216.45	4157769.26	Аналитический метод	0.1	-
63	1146042.60	4157549.79	Аналитический метод	0.1	-
64	1145896.57	4157365.44	Аналитический метод	0.1	-

2. Сведения о характерных точках границ объекта					
Обозначение характерных точек границ	Координаты, м		Метод определения координат характерной точки	Средняя квадратическая погрешность положения характерной точки (Mt), м	Описание обозначения точки на местности (при наличии)
	X	Y			
1	2	3	4	5	6
65	1145823.30	4157253.81	Аналитический метод	0.1	-
66	1145789.17	4157190.75	Аналитический метод	0.1	-
67	1145862.01	4157284.78	Аналитический метод	0.1	-
53	1146060.63	4157535.51	Аналитический метод	0.1	-
68	1146205.17	4157778.21	Аналитический метод	0.1	-
69	1146358.85	4157972.98	Аналитический метод	0.1	-
70	1146360.06	4157975.00	Аналитический метод	0.1	-
71	1146458.89	4158196.68	Аналитический метод	0.1	-
72	1146403.92	4158129.86	Аналитический метод	0.1	-
73	1146339.75	4157985.91	Аналитический метод	0.1	-
74	1146187.13	4157792.48	Аналитический метод	0.1	-
75	1146095.20	4157676.44	Аналитический метод	0.1	-
76	1146076.96	4157640.30	Аналитический метод	0.1	-
77	1145985.33	4157500.68	Аналитический метод	0.1	-
78	1146031.31	4157558.73	Аналитический метод	0.1	-
68	1146205.17	4157778.21	Аналитический метод	0.1	-
79	1148705.34	4164022.90	Аналитический метод	0.1	-
80	1148688.51	4164154.72	Аналитический метод	0.1	-
81	1148688.14	4164157.49	Аналитический метод	0.1	-
82	1148671.46	4164273.59	Аналитический метод	0.1	-
83	1148667.58	4164270.27	Аналитический метод	0.1	-
84	1148662.50	4164265.94	Аналитический метод	0.1	-
85	1148656.76	4164261.34	Аналитический метод	0.1	-
86	1148650.61	4164256.97	Аналитический метод	0.1	-
87	1148665.36	4164154.31	Аналитический метод	0.1	-

2. Сведения о характерных точках границ объекта					
Обозначение характерных точек границ	Координаты, м		Метод определения координат характерной точки	Средняя квадратическая погрешность положения характерной точки (Mt), м	Описание обозначения точки на местности (при наличии)
	X	Y			
1	2	3	4	5	6
88	1148665.71	4164151.72	Аналитический метод	0.1	-
89	1148671.63	4164105.31	Аналитический метод	0.1	-
90	1148676.82	4164105.38	Аналитический метод	0.1	-
79	1148705.34	4164022.90	Аналитический метод	0.1	-
91	1148653.73	4164105.04	Аналитический метод	0.1	-
92	1148647.67	4164149.29	Аналитический метод	0.1	-
93	1148647.32	4164151.87	Аналитический метод	0.1	-
94	1148634.76	4164246.24	Аналитический метод	0.1	-
95	1148630.06	4164242.70	Аналитический метод	0.1	-
96	1148625.68	4164238.66	Аналитический метод	0.1	-
97	1148623.45	4164236.27	Аналитический метод	0.1	-
98	1148620.75	4164232.64	Аналитический метод	0.1	-
99	1148618.50	4164227.21	Аналитический метод	0.1	-
100	1148616.80	4164211.14	Аналитический метод	0.1	-
101	1148645.43	4164104.91	Аналитический метод	0.1	-
91	1148653.73	4164105.04	Аналитический метод	0.1	-
102	1148612.07	4164242.40	Аналитический метод	0.1	-
103	1148620.28	4164255.49	Аналитический метод	0.1	-
104	1148623.00	4164260.89	Аналитический метод	0.1	-
105	1148623.34	4164263.80	Аналитический метод	0.1	-
106	1148622.85	4164267.25	Аналитический метод	0.1	-
107	1148621.10	4164271.58	Аналитический метод	0.1	-
108	1148619.08	4164274.72	Аналитический метод	0.1	-
109	1148616.10	4164277.53	Аналитический метод	0.1	-
110	1148606.43	4164284.77	Аналитический метод	0.1	-

2. Сведения о характерных точках границ объекта					
Обозначение характерных точек границ	Координаты, м		Метод определения координат характерной точки	Средняя квадратическая погрешность положения характерной точки (Mt), м	Описание обозначения точки на местности (при наличии)
	X	Y			
1	2	3	4	5	6
102	1148612.07	4164242.40	Аналитический метод	0.1	-
111	1148621.29	4164347.45	Аналитический метод	0.1	-
112	1148616.15	4164386.03	Аналитический метод	0.1	-
113	1148610.60	4164388.37	Аналитический метод	0.1	-
114	1148607.65	4164390.02	Аналитический метод	0.1	-
115	1148604.75	4164392.36	Аналитический метод	0.1	-
116	1148602.17	4164396.17	Аналитический метод	0.1	-
117	1148600.33	4164400.32	Аналитический метод	0.1	-
118	1148598.62	4164406.36	Аналитический метод	0.1	-
119	1148598.08	4164411.43	Аналитический метод	0.1	-
120	1148598.88	4164415.44	Аналитический метод	0.1	-
121	1148601.46	4164417.35	Аналитический метод	0.1	-
122	1148604.99	4164418.38	Аналитический метод	0.1	-
123	1148611.77	4164418.93	Аналитический метод	0.1	-
124	1148598.67	4164517.35	Аналитический метод	0.1	-
125	1148557.18	4164824.56	Аналитический метод	0.1	-
126	1148526.40	4165052.49	Аналитический метод	0.1	-
127	1148524.63	4165065.67	Аналитический метод	0.1	-
128	1148489.46	4165154.17	Аналитический метод	0.1	-
129	1148503.61	4165049.41	Аналитический метод	0.1	-
130	1148534.39	4164821.48	Аналитический метод	0.1	-
131	1148575.88	4164514.29	Аналитический метод	0.1	-
132	1148596.56	4164359.44	Аналитический метод	0.1	-
133	1148602.05	4164358.61	Аналитический метод	0.1	-
134	1148607.22	4164357.00	Аналитический метод	0.1	-

2. Сведения о характерных точках границ объекта					
Обозначение характерных точек границ	Координаты, м		Метод определения координат характерной точки	Средняя квадратическая погрешность положения характерной точки (Mt), м	Описание обозначения точки на местности (при наличии)
	X	Y			
1	2	3	4	5	6
135	1148611.45	4164355.24	Аналитический метод	0.1	-
136	1148617.22	4164352.04	Аналитический метод	0.1	-
137	1148619.43	4164349.98	Аналитический метод	0.1	-
111	1148621.29	4164347.45	Аналитический метод	0.1	-
138	1148652.27	4164407.22	Аналитический метод	0.1	-
139	1148635.72	4164522.45	Аналитический метод	0.1	-
140	1148594.25	4164829.56	Аналитический метод	0.1	-
141	1148581.74	4164922.21	Аналитический метод	0.1	-
142	1148546.60	4165010.53	Аналитический метод	0.1	-
143	1148571.45	4164826.48	Аналитический метод	0.1	-
144	1148612.94	4164519.28	Аналитический метод	0.1	-
145	1148627.59	4164417.28	Аналитический метод	0.1	-
146	1148640.58	4164412.19	Аналитический метод	0.1	-
138	1148652.27	4164407.22	Аналитический метод	0.1	-
147	1148420.43	4165665.29	Аналитический метод	0.1	-
148	1148437.18	4165713.13	Аналитический метод	0.1	-
149	1148420.67	4165835.38	Аналитический метод	0.1	-
150	1148401.63	4165976.44	Аналитический метод	0.1	-
151	1148386.59	4165915.90	Аналитический метод	0.1	-
147	1148420.43	4165665.29	Аналитический метод	0.1	-
152	1148447.67	4165743.10	Аналитический метод	0.1	-
153	1148464.42	4165790.93	Аналитический метод	0.1	-
154	1148426.07	4166074.92	Аналитический метод	0.1	-
155	1148411.03	4166014.34	Аналитический метод	0.1	-
156	1148434.94	4165837.31	Аналитический метод	0.1	-

2. Сведения о характерных точках границ объекта					
Обозначение характерных точек границ	Координаты, м		Метод определения координат характерной точки	Средняя квадратическая погрешность положения характерной точки (Mt), м	Описание обозначения точки на местности (при наличии)
	X	Y			
1	2	3	4	5	6
152	1148447.67	4165743.10	Аналитический метод	0.1	-
157	1154947.71	4189856.91	Аналитический метод	0.1	-
158	1155015.31	4189951.28	Аналитический метод	0.1	-
159	1155001.80	4189971.91	Аналитический метод	0.1	-
160	1154935.20	4189878.93	Аналитический метод	0.1	-
157	1154947.71	4189856.91	Аналитический метод	0.1	-
161	1154926.42	4189894.34	Аналитический метод	0.1	-
162	1154991.61	4189987.47	Аналитический метод	0.1	-
163	1154978.14	4190008.05	Аналитический метод	0.1	-
164	1154913.88	4189916.36	Аналитический метод	0.1	-
161	1154926.42	4189894.34	Аналитический метод	0.1	-
165	1155209.82	4190188.10	Аналитический метод	0.10	-
166	1155213.98	4190192.87	Аналитический метод	0.10	-
167	1155202.61	4190214.83	Аналитический метод	0.10	-
168	1155200.64	4190212.57	Аналитический метод	0.10	-
169	1155202.13	4190207.98	Аналитический метод	0.10	-
170	1155203.15	4190204.93	Аналитический метод	0.10	-
171	1155204.96	4190199.75	Аналитический метод	0.10	-
172	1155206.34	4190196.11	Аналитический метод	0.10	-
173	1155207.77	4190192.66	Аналитический метод	0.10	-
165	1155209.82	4190188.10	Аналитический метод	0.10	-
174	1155190.65	4190231.68	Аналитический метод	0.10	-
175	1155190.86	4190232.15	Аналитический метод	0.10	-
176	1155191.28	4190233.04	Аналитический метод	0.10	-
177	1155191.79	4190234.07	Аналитический метод	0.10	-

2. Сведения о характерных точках границ объекта					
Обозначение характерных точек границ	Координаты, м		Метод определения координат характерной точки	Средняя квадратическая погрешность положения характерной точки (Mt), м	Описание обозначения точки на местности (при наличии)
	X	Y			
1	2	3	4	5	6
178	1155192.22	4190234.91	Аналитический метод	0.10	-
179	1155182.73	4190253.25	Аналитический метод	0.10	-
180	1155182.28	4190254.24	Аналитический метод	0.10	-
181	1155170.08	4190240.20	Аналитический метод	0.10	-
182	1155173.91	4190237.96	Аналитический метод	0.10	-
183	1155177.39	4190235.62	Аналитический метод	0.10	-
184	1155180.24	4190233.98	Аналитический метод	0.10	-
185	1155184.35	4190231.64	Аналитический метод	0.10	-
186	1155187.96	4190229.64	Аналитический метод	0.10	-
187	1155189.44	4190229.68	Аналитический метод	0.10	-
188	1155190.97	4190231.02	Аналитический метод	0.10	-
174	1155190.65	4190231.68	Аналитический метод	0.10	-
189	1155258.29	4190243.77	Аналитический метод	0.1	-
190	1155272.44	4190260.02	Аналитический метод	0.1	-
191	1155269.64	4190266.60	Аналитический метод	0.1	-
192	1155267.71	4190271.41	Аналитический метод	0.1	-
193	1155265.58	4190279.08	Аналитический метод	0.1	-
194	1155264.50	4190281.67	Аналитический метод	0.1	-
195	1155262.37	4190285.15	Аналитический метод	0.1	-
196	1155257.04	4190277.58	Аналитический метод	0.1	-
197	1155255.38	4190275.45	Аналитический метод	0.1	-
198	1155246.51	4190265.28	Аналитический метод	0.1	-
189	1155258.29	4190243.77	Аналитический метод	0.1	-
199	1155242.65	4190288.72	Аналитический метод	0.1	-
200	1155255.03	4190306.23	Аналитический метод	0.1	-

2. Сведения о характерных точках границ объекта					
Обозначение характерных точек границ	Координаты, м		Метод определения координат характерной точки	Средняя квадратическая погрешность положения характерной точки (Mt), м	Описание обозначения точки на местности (при наличии)
	X	Y			
1	2	3	4	5	6
201	1155245.56	4190326.12	Аналитический метод	0.1	-
202	1155243.95	4190330.42	Аналитический метод	0.1	-
203	1155225.29	4190304.00	Аналитический метод	0.1	-
204	1155237.21	4190282.26	Аналитический метод	0.1	-
205	1155241.11	4190286.75	Аналитический метод	0.1	-
199	1155242.65	4190288.72	Аналитический метод	0.1	-
206	1160435.09	4199046.12	Аналитический метод	0.1	-
207	1160415.14	4199087.52	Аналитический метод	0.1	-
208	1160397.51	4199071.10	Аналитический метод	0.1	-
209	1160417.31	4199030.04	Аналитический метод	0.1	-
206	1160435.09	4199046.12	Аналитический метод	0.1	-
210	1160467.74	4199075.64	Аналитический метод	0.1	-
211	1160447.59	4199117.76	Аналитический метод	0.1	-
212	1160429.96	4199101.33	Аналитический метод	0.1	-
213	1160449.94	4199059.55	Аналитический метод	0.1	-
210	1160467.74	4199075.64	Аналитический метод	0.1	-
214	1160406.72	4199104.97	Аналитический метод	0.1	-
215	1160389.97	4199139.70	Аналитический метод	0.1	-
216	1160369.40	4199129.38	Аналитический метод	0.1	-
217	1160386.34	4199094.27	Аналитический метод	0.1	-
214	1160406.72	4199104.97	Аналитический метод	0.1	-
218	1160444.28	4199124.68	Аналитический метод	0.1	-
219	1160427.98	4199158.77	Аналитический метод	0.1	-
220	1160407.44	4199148.46	Аналитический метод	0.1	-
221	1160423.91	4199113.99	Аналитический метод	0.1	-

2. Сведения о характерных точках границ объекта					
Обозначение характерных точек границ	Координаты, м		Метод определения координат характерной точки	Средняя квадратическая погрешность положения характерной точки (Mt), м	Описание обозначения точки на местности (при наличии)
	X	Y			
1	2	3	4	5	6
218	1160444.28	4199124.68	Аналитический метод	0.1	-
222	1160187.86	4199560.93	Аналитический метод	0.1	-
223	1160166.46	4199606.08	Аналитический метод	0.1	-
224	1160165.55	4199608.01	Аналитический метод	0.1	-
225	1160162.25	4199602.99	Аналитический метод	0.1	-
226	1160158.69	4199598.48	Аналитический метод	0.1	-
227	1160155.73	4199595.57	Аналитический метод	0.1	-
228	1160151.83	4199592.76	Аналитический метод	0.1	-
229	1160148.79	4199589.68	Аналитический метод	0.1	-
230	1160154.61	4199577.39	Аналитический метод	0.1	-
231	1160167.27	4199550.66	Аналитический метод	0.1	-
232	1160168.58	4199547.89	Аналитический метод	0.1	-
222	1160187.86	4199560.93	Аналитический метод	0.1	-
233	1160223.42	4199584.98	Аналитический метод	0.1	-
234	1160202.72	4199627.76	Аналитический метод	0.1	-
235	1160192.93	4199647.98	Аналитический метод	0.1	-
236	1160185.84	4199640.94	Аналитический метод	0.1	-
237	1160183.29	4199638.37	Аналитический метод	0.1	-
238	1160183.27	4199637.47	Аналитический метод	0.1	-
239	1160183.81	4199635.77	Аналитический метод	0.1	-
240	1160183.99	4199634.05	Аналитический метод	0.1	-
241	1160183.73	4199631.67	Аналитический метод	0.1	-
242	1160182.99	4199629.38	Аналитический метод	0.1	-
243	1160181.82	4199627.28	Аналитический метод	0.1	-
244	1160180.30	4199625.57	Аналитический метод	0.1	-

2. Сведения о характерных точках границ объекта					
Обозначение характерных точек границ	Координаты, м		Метод определения координат характерной точки	Средняя квадратическая погрешность положения характерной точки (Mt), м	Описание обозначения точки на местности (при наличии)
	X	Y			
1	2	3	4	5	6
245	1160178.78	4199624.43	Аналитический метод	0.1	-
246	1160185.41	4199610.73	Аналитический метод	0.1	-
247	1160204.17	4199571.97	Аналитический метод	0.1	-
233	1160223.42	4199584.98	Аналитический метод	0.1	-
248	1160140.93	4199627.06	Аналитический метод	0.1	-
249	1160145.58	4199631.99	Аналитический метод	0.1	-
250	1160146.58	4199633.42	Аналитический метод	0.1	-
251	1160147.95	4199635.72	Аналитический метод	0.1	-
252	1160149.72	4199637.21	Аналитический метод	0.1	-
253	1160151.32	4199638.05	Аналитический метод	0.1	-
254	1160140.52	4199660.83	Аналитический метод	0.1	-
255	1160122.95	4199644.23	Аналитический метод	0.1	-
256	1160134.35	4199620.15	Аналитический метод	0.1	-
248	1160140.93	4199627.06	Аналитический метод	0.1	-
257	1160168.75	4199672.04	Аналитический метод	0.1	-
258	1160171.17	4199674.50	Аналитический метод	0.1	-
259	1160174.77	4199678.29	Аналитический метод	0.1	-
260	1160177.08	4199680.74	Аналитический метод	0.1	-
261	1160172.21	4199690.79	Аналитический метод	0.1	-
262	1160154.68	4199674.22	Аналитический метод	0.1	-
263	1160159.80	4199663.63	Аналитический метод	0.1	-
264	1160163.20	4199666.76	Аналитический метод	0.1	-
265	1160166.36	4199669.72	Аналитический метод	0.1	-
257	1160168.75	4199672.04	Аналитический метод	0.1	-
266	1167541.07	4212509.41	Аналитический метод	0.1	-

2. Сведения о характерных точках границ объекта					
Обозначение характерных точек границ	Координаты, м		Метод определения координат характерной точки	Средняя квадратическая погрешность положения характерной точки (Mt), м	Описание обозначения точки на местности (при наличии)
	X	Y			
1	2	3	4	5	6
267	1167542.21	4212515.17	Аналитический метод	0.1	-
268	1167543.20	4212523.51	Аналитический метод	0.1	-
269	1167543.41	4212528.14	Аналитический метод	0.1	-
270	1167543.01	4212532.37	Аналитический метод	0.1	-
271	1167534.46	4212532.58	Аналитический метод	0.1	-
272	1167524.84	4212506.33	Аналитический метод	0.1	-
273	1167533.22	4212509.60	Аналитический метод	0.1	-
266	1167541.07	4212509.41	Аналитический метод	0.1	-
274	1167543.95	4212550.27	Аналитический метод	0.1	-
275	1167546.13	4212555.63	Аналитический метод	0.1	-
276	1167544.49	4212557.41	Аналитический метод	0.1	-
277	1167541.45	4212550.33	Аналитический метод	0.1	-
274	1167543.95	4212550.27	Аналитический метод	0.1	-
278	1167607.80	4212521.50	Аналитический метод	0.10	-
279	1167609.16	4212523.69	Аналитический метод	0.10	-
280	1167610.69	4212525.19	Аналитический метод	0.10	-
281	1167614.08	4212527.79	Аналитический метод	0.10	-
282	1167618.92	4212530.56	Аналитический метод	0.10	-
283	1167599.81	4212531.02	Аналитический метод	0.10	-
284	1167597.86	4212529.63	Аналитический метод	0.10	-
285	1167592.32	4212525.39	Аналитический метод	0.10	-
286	1167587.91	4212521.60	Аналитический метод	0.10	-
287	1167582.30	4212514.92	Аналитический метод	0.10	-
288	1167580.27	4212512.25	Аналитический метод	0.10	-
289	1167577.86	4212508.53	Аналитический метод	0.10	-

2. Сведения о характерных точках границ объекта					
Обозначение характерных точек границ	Координаты, м		Метод определения координат характерной точки	Средняя квадратическая погрешность положения характерной точки (Mt), м	Описание обозначения точки на местности (при наличии)
	X	Y			
1	2	3	4	5	6
290	1167591.06	4212508.22	Аналитический метод	0.10	-
291	1167592.89	4212509.46	Аналитический метод	0.10	-
292	1167595.73	4212511.68	Аналитический метод	0.10	-
293	1167597.52	4212514.72	Аналитический метод	0.10	-
294	1167598.58	4212515.99	Аналитический метод	0.10	-
295	1167604.49	4212519.28	Аналитический метод	0.10	-
278	1167607.80	4212521.50	Аналитический метод	0.10	-
296	1167710.13	4212561.51	Аналитический метод	0.1	-
297	1167712.08	4212562.18	Аналитический метод	0.1	-
298	1167713.42	4212563.05	Аналитический метод	0.1	-
299	1167714.21	4212564.01	Аналитический метод	0.1	-
300	1167714.67	4212565.51	Аналитический метод	0.1	-
301	1167714.73	4212567.35	Аналитический метод	0.1	-
302	1167714.35	4212569.06	Аналитический метод	0.1	-
303	1167682.69	4212569.85	Аналитический метод	0.1	-
304	1167665.75	4212570.26	Аналитический метод	0.1	-
305	1167655.09	4212563.86	Аналитический метод	0.1	-
306	1167628.38	4212548.18	Аналитический метод	0.1	-
307	1167645.65	4212547.76	Аналитический метод	0.1	-
308	1167647.95	4212548.88	Аналитический метод	0.1	-
309	1167649.72	4212549.54	Аналитический метод	0.1	-
310	1167650.97	4212549.70	Аналитический метод	0.1	-
311	1167652.43	4212549.66	Аналитический метод	0.1	-
312	1167656.46	4212549.23	Аналитический метод	0.1	-
313	1167657.02	4212549.26	Аналитический метод	0.1	-

2. Сведения о характерных точках границ объекта					
Обозначение характерных точек границ	Координаты, м		Метод определения координат характерной точки	Средняя квадратическая погрешность положения характерной точки (Mt), м	Описание обозначения точки на местности (при наличии)
	X	Y			
1	2	3	4	5	6
314	1167657.95	4212549.57	Аналитический метод	0.1	-
315	1167659.36	4212550.65	Аналитический метод	0.1	-
316	1167663.18	4212554.25	Аналитический метод	0.1	-
317	1167664.31	4212555.16	Аналитический метод	0.1	-
318	1167666.38	4212556.36	Аналитический метод	0.1	-
319	1167671.90	4212558.06	Аналитический метод	0.1	-
320	1167679.27	4212559.88	Аналитический метод	0.1	-
321	1167686.27	4212560.47	Аналитический метод	0.1	-
322	1167698.17	4212560.47	Аналитический метод	0.1	-
323	1167702.60	4212560.64	Аналитический метод	0.1	-
324	1167708.31	4212561.20	Аналитический метод	0.1	-
296	1167710.13	4212561.51	Аналитический метод	0.1	-
325	1167779.99	4212544.44	Аналитический метод	0.1	-
326	1167732.99	4212567.59	Аналитический метод	0.1	-
327	1167732.67	4212566.19	Аналитический метод	0.1	-
328	1167735.60	4212555.13	Аналитический метод	0.1	-
329	1167736.24	4212551.62	Аналитический метод	0.1	-
330	1167737.12	4212550.25	Аналитический метод	0.1	-
331	1167739.48	4212548.07	Аналитический метод	0.1	-
332	1167741.31	4212546.87	Аналитический метод	0.1	-
333	1167743.32	4212546.06	Аналитический метод	0.1	-
334	1167746.67	4212545.26	Аналитический метод	0.1	-
325	1167779.99	4212544.44	Аналитический метод	0.1	-
335	1167844.65	4212509.56	Аналитический метод	0.1	-
336	1167821.73	4212523.86	Аналитический метод	0.1	-

2. Сведения о характерных точках границ объекта					
Обозначение характерных точек границ	Координаты, м		Метод определения координат характерной точки	Средняя квадратическая погрешность положения характерной точки (Mt), м	Описание обозначения точки на местности (при наличии)
	X	Y			
1	2	3	4	5	6
337	1167817.75	4212525.82	Аналитический метод	0.1	-
338	1167784.69	4212526.61	Аналитический метод	0.1	-
339	1167786.51	4212524.26	Аналитический метод	0.1	-
340	1167789.26	4212519.44	Аналитический метод	0.1	-
341	1167793.16	4212514.61	Аналитический метод	0.1	-
342	1167797.04	4212510.05	Аналитический метод	0.1	-
343	1167798.33	4212508.87	Аналитический метод	0.1	-
344	1167800.73	4212507.33	Аналитический метод	0.1	-
345	1167807.95	4212503.05	Аналитический метод	0.1	-
346	1167827.41	4212502.59	Аналитический метод	0.1	-
347	1167836.57	4212504.92	Аналитический метод	0.1	-
335	1167844.65	4212509.56	Аналитический метод	0.1	-
348	1170959.09	4225251.13	Аналитический метод	0.1	-
349	1170976.22	4225284.19	Аналитический метод	0.1	-
350	1170948.95	4225281.56	Аналитический метод	0.1	-
351	1170931.49	4225247.82	Аналитический метод	0.1	-
348	1170959.09	4225251.13	Аналитический метод	0.1	-
352	1171010.73	4225257.31	Аналитический метод	0.1	-
353	1171026.80	4225289.08	Аналитический метод	0.1	-
354	1170999.70	4225286.46	Аналитический метод	0.1	-
355	1170983.29	4225254.03	Аналитический метод	0.1	-
352	1171010.73	4225257.31	Аналитический метод	0.1	-
356	1170983.15	4225297.59	Аналитический метод	0.1	-
357	1170984.26	4225299.73	Аналитический метод	0.1	-
358	1170982.93	4225299.77	Аналитический метод	0.1	-

2. Сведения о характерных точках границ объекта					
Обозначение характерных точек границ	Координаты, м		Метод определения координат характерной точки	Средняя квадратическая погрешность положения характерной точки (Mt), м	Описание обозначения точки на местности (при наличии)
	X	Y			
1	2	3	4	5	6
359	1170980.04	4225299.70	Аналитический метод	0.1	-
360	1170977.88	4225299.20	Аналитический метод	0.1	-
361	1170975.82	4225298.37	Аналитический метод	0.1	-
356	1170983.15	4225297.59	Аналитический метод	0.1	-
362	1171012.72	4225294.43	Аналитический метод	0.1	-
363	1171011.78	4225295.26	Аналитический метод	0.1	-
364	1171010.62	4225296.06	Аналитический метод	0.1	-
365	1171007.62	4225296.69	Аналитический метод	0.1	-
366	1171005.12	4225297.20	Аналитический метод	0.1	-
367	1171004.19	4225295.35	Аналитический метод	0.1	-
362	1171012.72	4225294.43	Аналитический метод	0.1	-
368	1170999.78	4225329.69	Аналитический метод	0.1	-
369	1171005.45	4225340.64	Аналитический метод	0.1	-
370	1170992.53	4225342.15	Аналитический метод	0.1	-
371	1170980.65	4225342.75	Аналитический метод	0.1	-
372	1170974.64	4225331.15	Аналитический метод	0.1	-
373	1170985.89	4225330.96	Аналитический метод	0.1	-
374	1170993.17	4225330.88	Аналитический метод	0.1	-
375	1170996.59	4225330.56	Аналитический метод	0.1	-
368	1170999.78	4225329.69	Аналитический метод	0.1	-
376	1171044.20	4225323.50	Аналитический метод	0.1	-
377	1171049.20	4225333.39	Аналитический метод	0.1	-
378	1171043.95	4225334.80	Аналитический метод	0.1	-
379	1171025.74	4225337.96	Аналитический метод	0.1	-
380	1171019.12	4225324.88	Аналитический метод	0.1	-

2. Сведения о характерных точках границ объекта					
Обозначение характерных точек границ	Координаты, м		Метод определения координат характерной точки	Средняя квадратическая погрешность положения характерной точки (Mt), м	Описание обозначения точки на местности (при наличии)
	X	Y			
1	2	3	4	5	6
381	1171033.54	4225324.36	Аналитический метод	0.1	-
376	1171044.20	4225323.50	Аналитический метод	0.1	-
382	1176722.87	4235864.19	Аналитический метод	0.1	-
383	1176747.64	4235902.52	Аналитический метод	0.1	-
384	1176740.67	4235934.11	Аналитический метод	0.1	-
385	1176715.66	4235895.41	Аналитический метод	0.1	-
386	1176720.85	4235873.45	Аналитический метод	0.1	-
382	1176722.87	4235864.19	Аналитический метод	0.1	-
387	1176711.07	4235914.84	Аналитический метод	0.1	-
388	1176736.31	4235953.87	Аналитический метод	0.1	-
389	1176729.34	4235985.49	Аналитический метод	0.1	-
390	1176703.73	4235945.87	Аналитический метод	0.1	-
387	1176711.07	4235914.84	Аналитический метод	0.1	-
391	1177940.84	4240461.37	Аналитический метод	0.1	-
392	1177952.46	4240501.25	Аналитический метод	0.1	-
393	1177958.67	4240517.88	Аналитический метод	0.1	-
394	1177953.51	4240573.31	Аналитический метод	0.1	-
395	1177935.30	4240520.86	Аналитический метод	0.1	-
391	1177940.84	4240461.37	Аналитический метод	0.1	-
396	1177970.25	4240548.90	Аналитический метод	0.1	-
397	1177988.74	4240598.39	Аналитический метод	0.1	-
398	1177983.12	4240658.62	Аналитический метод	0.1	-
399	1177964.91	4240606.16	Аналитический метод	0.1	-
396	1177970.25	4240548.90	Аналитический метод	0.1	-
400	1179606.76	4246162.27	Аналитический метод	0.1	-

2. Сведения о характерных точках границ объекта					
Обозначение характерных точек границ	Координаты, м		Метод определения координат характерной точки	Средняя квадратическая погрешность положения характерной точки (Mt), м	Описание обозначения точки на местности (при наличии)
	X	Y			
1	2	3	4	5	6
401	1179647.44	4246229.17	Аналитический метод	0.1	-
402	1179663.25	4246299.44	Аналитический метод	0.1	-
403	1179622.13	4246231.81	Аналитический метод	0.1	-
400	1179606.76	4246162.27	Аналитический метод	0.1	-
404	1179631.76	4246275.36	Аналитический метод	0.1	-
405	1179673.16	4246343.46	Аналитический метод	0.1	-
406	1179688.99	4246413.76	Аналитический метод	0.1	-
407	1179647.13	4246344.93	Аналитический метод	0.1	-
404	1179631.76	4246275.36	Аналитический метод	0.1	-
408	1181736.63	4254529.63	Аналитический метод	0.10	-
409	1181741.22	4254535.74	Аналитический метод	0.10	-
410	1181746.42	4254541.28	Аналитический метод	0.10	-
411	1181749.19	4254543.64	Аналитический метод	0.10	-
412	1181742.93	4254567.81	Аналитический метод	0.10	-
413	1181734.02	4254563.34	Аналитический метод	0.10	-
414	1181723.88	4254549.62	Аналитический метод	0.10	-
415	1181731.27	4254521.12	Аналитический метод	0.10	-
408	1181736.63	4254529.63	Аналитический метод	0.10	-
416	1181783.02	4254562.98	Аналитический метод	0.10	-
417	1181788.58	4254565.46	Аналитический метод	0.10	-
418	1181782.78	4254587.85	Аналитический метод	0.10	-
419	1181761.76	4254577.28	Аналитический метод	0.10	-
420	1181767.52	4254555.04	Аналитический метод	0.10	-
421	1181776.00	4254559.65	Аналитический метод	0.10	-
416	1181783.02	4254562.98	Аналитический метод	0.10	-

2. Сведения о характерных точках границ объекта					
Обозначение характерных точек границ	Координаты, м		Метод определения координат характерной точки	Средняя квадратическая погрешность положения характерной точки (Mt), м	Описание обозначения точки на местности (при наличии)
	X	Y			
1	2	3	4	5	6
422	1181606.45	4255184.30	Аналитический метод	0.1	-
423	1181608.18	4255188.69	Аналитический метод	0.1	-
424	1181610.83	4255196.04	Аналитический метод	0.1	-
425	1181612.47	4255200.99	Аналитический метод	0.1	-
426	1181615.90	4255211.38	Аналитический метод	0.1	-
427	1181618.41	4255218.87	Аналитический метод	0.1	-
428	1181618.92	4255220.23	Аналитический метод	0.1	-
429	1181583.31	4255357.66	Аналитический метод	0.1	-
430	1181581.42	4255358.57	Аналитический метод	0.1	-
431	1181578.31	4255360.38	Аналитический метод	0.1	-
432	1181573.51	4255364.40	Аналитический метод	0.1	-
433	1181569.46	4255368.41	Аналитический метод	0.1	-
434	1181564.92	4255372.88	Аналитический метод	0.1	-
435	1181571.75	4255362.34	Аналитический метод	0.1	-
436	1181597.33	4255285.82	Аналитический метод	0.1	-
437	1181600.77	4255235.17	Аналитический метод	0.1	-
438	1181597.14	4255212.61	Аналитический метод	0.1	-
439	1181605.29	4255181.15	Аналитический метод	0.1	-
422	1181606.45	4255184.30	Аналитический метод	0.1	-
440	1181573.56	4255395.30	Аналитический метод	0.1	-
441	1181554.07	4255470.53	Аналитический метод	0.1	-
442	1181535.50	4255485.10	Аналитический метод	0.1	-
443	1181525.48	4255489.15	Аналитический метод	0.1	-
444	1181543.30	4255420.41	Аналитический метод	0.1	-
445	1181553.93	4255409.93	Аналитический метод	0.1	-

2. Сведения о характерных точках границ объекта					
Обозначение характерных точек границ	Координаты, м		Метод определения координат характерной точки	Средняя квадратическая погрешность положения характерной точки (Mt), м	Описание обозначения точки на местности (при наличии)
	X	Y			
1	2	3	4	5	6
446	1181564.21	4255402.15	Аналитический метод	0.1	-
440	1181573.56	4255395.30	Аналитический метод	0.1	-
447	1181516.21	4255442.83	Аналитический метод	0.1	-
448	1181503.20	4255493.04	Аналитический метод	0.1	-
449	1181501.73	4255498.77	Аналитический метод	0.1	-
450	1181497.17	4255500.62	Аналитический метод	0.1	-
451	1181476.98	4255502.75	Аналитический метод	0.1	-
452	1181490.62	4255449.87	Аналитический метод	0.1	-
453	1181496.43	4255449.66	Аналитический метод	0.1	-
454	1181502.04	4255448.89	Аналитический метод	0.1	-
455	1181509.92	4255446.75	Аналитический метод	0.1	-
447	1181516.21	4255442.83	Аналитический метод	0.1	-
456	1181166.38	4256705.73	Аналитический метод	0.1	-
457	1181168.35	4256713.98	Аналитический метод	0.1	-
458	1181177.64	4256753.29	Аналитический метод	0.1	-
459	1181165.26	4256800.31	Аналитический метод	0.1	-
460	1181153.86	4256753.27	Аналитический метод	0.1	-
456	1181166.38	4256705.73	Аналитический метод	0.1	-
461	1181186.92	4256792.59	Аналитический метод	0.1	-
462	1181198.35	4256840.91	Аналитический метод	0.1	-
463	1181185.26	4256892.26	Аналитический метод	0.1	-
464	1181180.32	4256862.54	Аналитический метод	0.1	-
465	1181174.85	4256839.95	Аналитический метод	0.1	-
461	1181186.92	4256792.59	Аналитический метод	0.1	-
466	1181142.16	4256887.99	Аналитический метод	0.1	-


2. Сведения о характерных точках границ объекта					
Обозначение характерных точек границ	Координаты, м		Метод определения координат характерной точки	Средняя квадратическая погрешность положения характерной точки (Mt), м	Описание обозначения точки на местности (при наличии)
	X	Y			
1	2	3	4	5	6
467	1181140.80	4256893.17	Аналитический метод	0.1	-
468	1181132.89	4256887.10	Аналитический метод	0.1	-
469	1181128.46	4256883.38	Аналитический метод	0.1	-
470	1181121.07	4256877.76	Аналитический метод	0.1	-
471	1181122.26	4256873.24	Аналитический метод	0.1	-
466	1181142.16	4256887.99	Аналитический метод	0.1	-
472	1181171.51	4256909.78	Аналитический метод	0.1	-
473	1181179.32	4256915.58	Аналитический метод	0.1	-
474	1181178.17	4256920.09	Аналитический метод	0.1	-
475	1181167.81	4256912.70	Аналитический метод	0.1	-
476	1181158.06	4256905.85	Аналитический метод	0.1	-
477	1181159.36	4256900.76	Аналитический метод	0.1	-
472	1181171.51	4256909.78	Аналитический метод	0.1	-
478	1181122.56	4256908.94	Аналитический метод	0.1	-
479	1181134.33	4256917.72	Аналитический метод	0.1	-
480	1181127.11	4256945.16	Аналитический метод	0.1	-
481	1181107.21	4256930.37	Аналитический метод	0.1	-
482	1181114.45	4256902.90	Аналитический метод	0.1	-
478	1181122.56	4256908.94	Аналитический метод	0.1	-
483	1181165.97	4256941.30	Аналитический метод	0.1	-
484	1181171.69	4256945.54	Аналитический метод	0.1	-
485	1181164.67	4256973.09	Аналитический метод	0.1	-
486	1181144.71	4256958.25	Аналитический метод	0.1	-
487	1181151.73	4256930.69	Аналитический метод	0.1	-
483	1181165.97	4256941.30	Аналитический метод	0.1	-

2. Сведения о характерных точках границ объекта					
Обозначение характерных точек границ	Координаты, м		Метод определения координат характерной точки	Средняя квадратическая погрешность положения характерной точки (Mt), м	Описание обозначения точки на местности (при наличии)
	X	Y			
1	2	3	4	5	6
488	1181504.10	4258586.12	Аналитический метод	0.1	-
489	1181672.39	4258946.97	Аналитический метод	0.1	-
490	1181686.97	4259032.63	Аналитический метод	0.1	-
491	1181549.31	4258737.48	Аналитический метод	0.1	-
488	1181504.10	4258586.12	Аналитический метод	0.1	-
492	1181577.37	4258831.70	Аналитический метод	0.1	-
493	1181659.95	4259008.76	Аналитический метод	0.1	-
494	1181696.10	4259086.28	Аналитический метод	0.1	-
495	1181708.83	4259161.05	Аналитический метод	0.1	-
496	1181714.48	4259180.09	Аналитический метод	0.1	-
497	1181611.84	4258960.02	Аналитический метод	0.1	-
492	1181577.37	4258831.70	Аналитический метод	0.1	-
498	1181935.95	4259600.53	Аналитический метод	0.1	-
499	1182016.23	4259772.65	Аналитический метод	0.1	-
500	1181978.71	4259746.62	Аналитический метод	0.1	-
501	1181898.27	4259574.14	Аналитический метод	0.1	-
498	1181935.95	4259600.53	Аналитический метод	0.1	-
502	1181997.24	4259643.44	Аналитический метод	0.1	-
503	1182077.24	4259814.98	Аналитический метод	0.1	-
504	1182039.72	4259788.94	Аналитический метод	0.1	-
505	1181959.54	4259617.05	Аналитический метод	0.1	-
502	1181997.24	4259643.44	Аналитический метод	0.1	-

3. Сведения о характерных точках части (частей) границы объекта					
Обозначение характерных точек части границы	Координаты, м		Метод определения координат характерной точки	Средняя квадратическая погрешность положения характерной точки (Mt), м	Описание обозначения точки на местности (при наличии)
	X	Y			
1	2	3	4	5	6
-	-	-	-	-	-

Раздел 3							
Сведения о местоположении измененных (уточненных) границ объекта							
1. Система координат -							
2. Сведения о характерных точках границ объекта							
Обозначение характерных точек границ	Существующие координаты, м		Измененные (уточненные) координаты, м		Метод определения координат характерной точки	Средняя квадратическая погрешность положения характерной точки (Mt), м	Описание обозначения точки на местности (при наличии)
	X	Y	X	Y			
1	2	3	4	5	6	7	8
-	-	-	-	-	-	-	
3. Сведения о характерных точках части (частей) границы объекта							
Обозначение характерных точек части границы	Существующие координаты, м		Измененные (уточненные) координаты, м		Метод определения координат характерной точки	Средняя квадратическая погрешность положения характерной точки (Mt), м	Описание обозначения точки на местности (при наличии)
	X	Y	X	Y			
1	2	3	4	5	6	7	8
-	-	-	-	-	-	-	

Схема расположения границ публичного сервитута

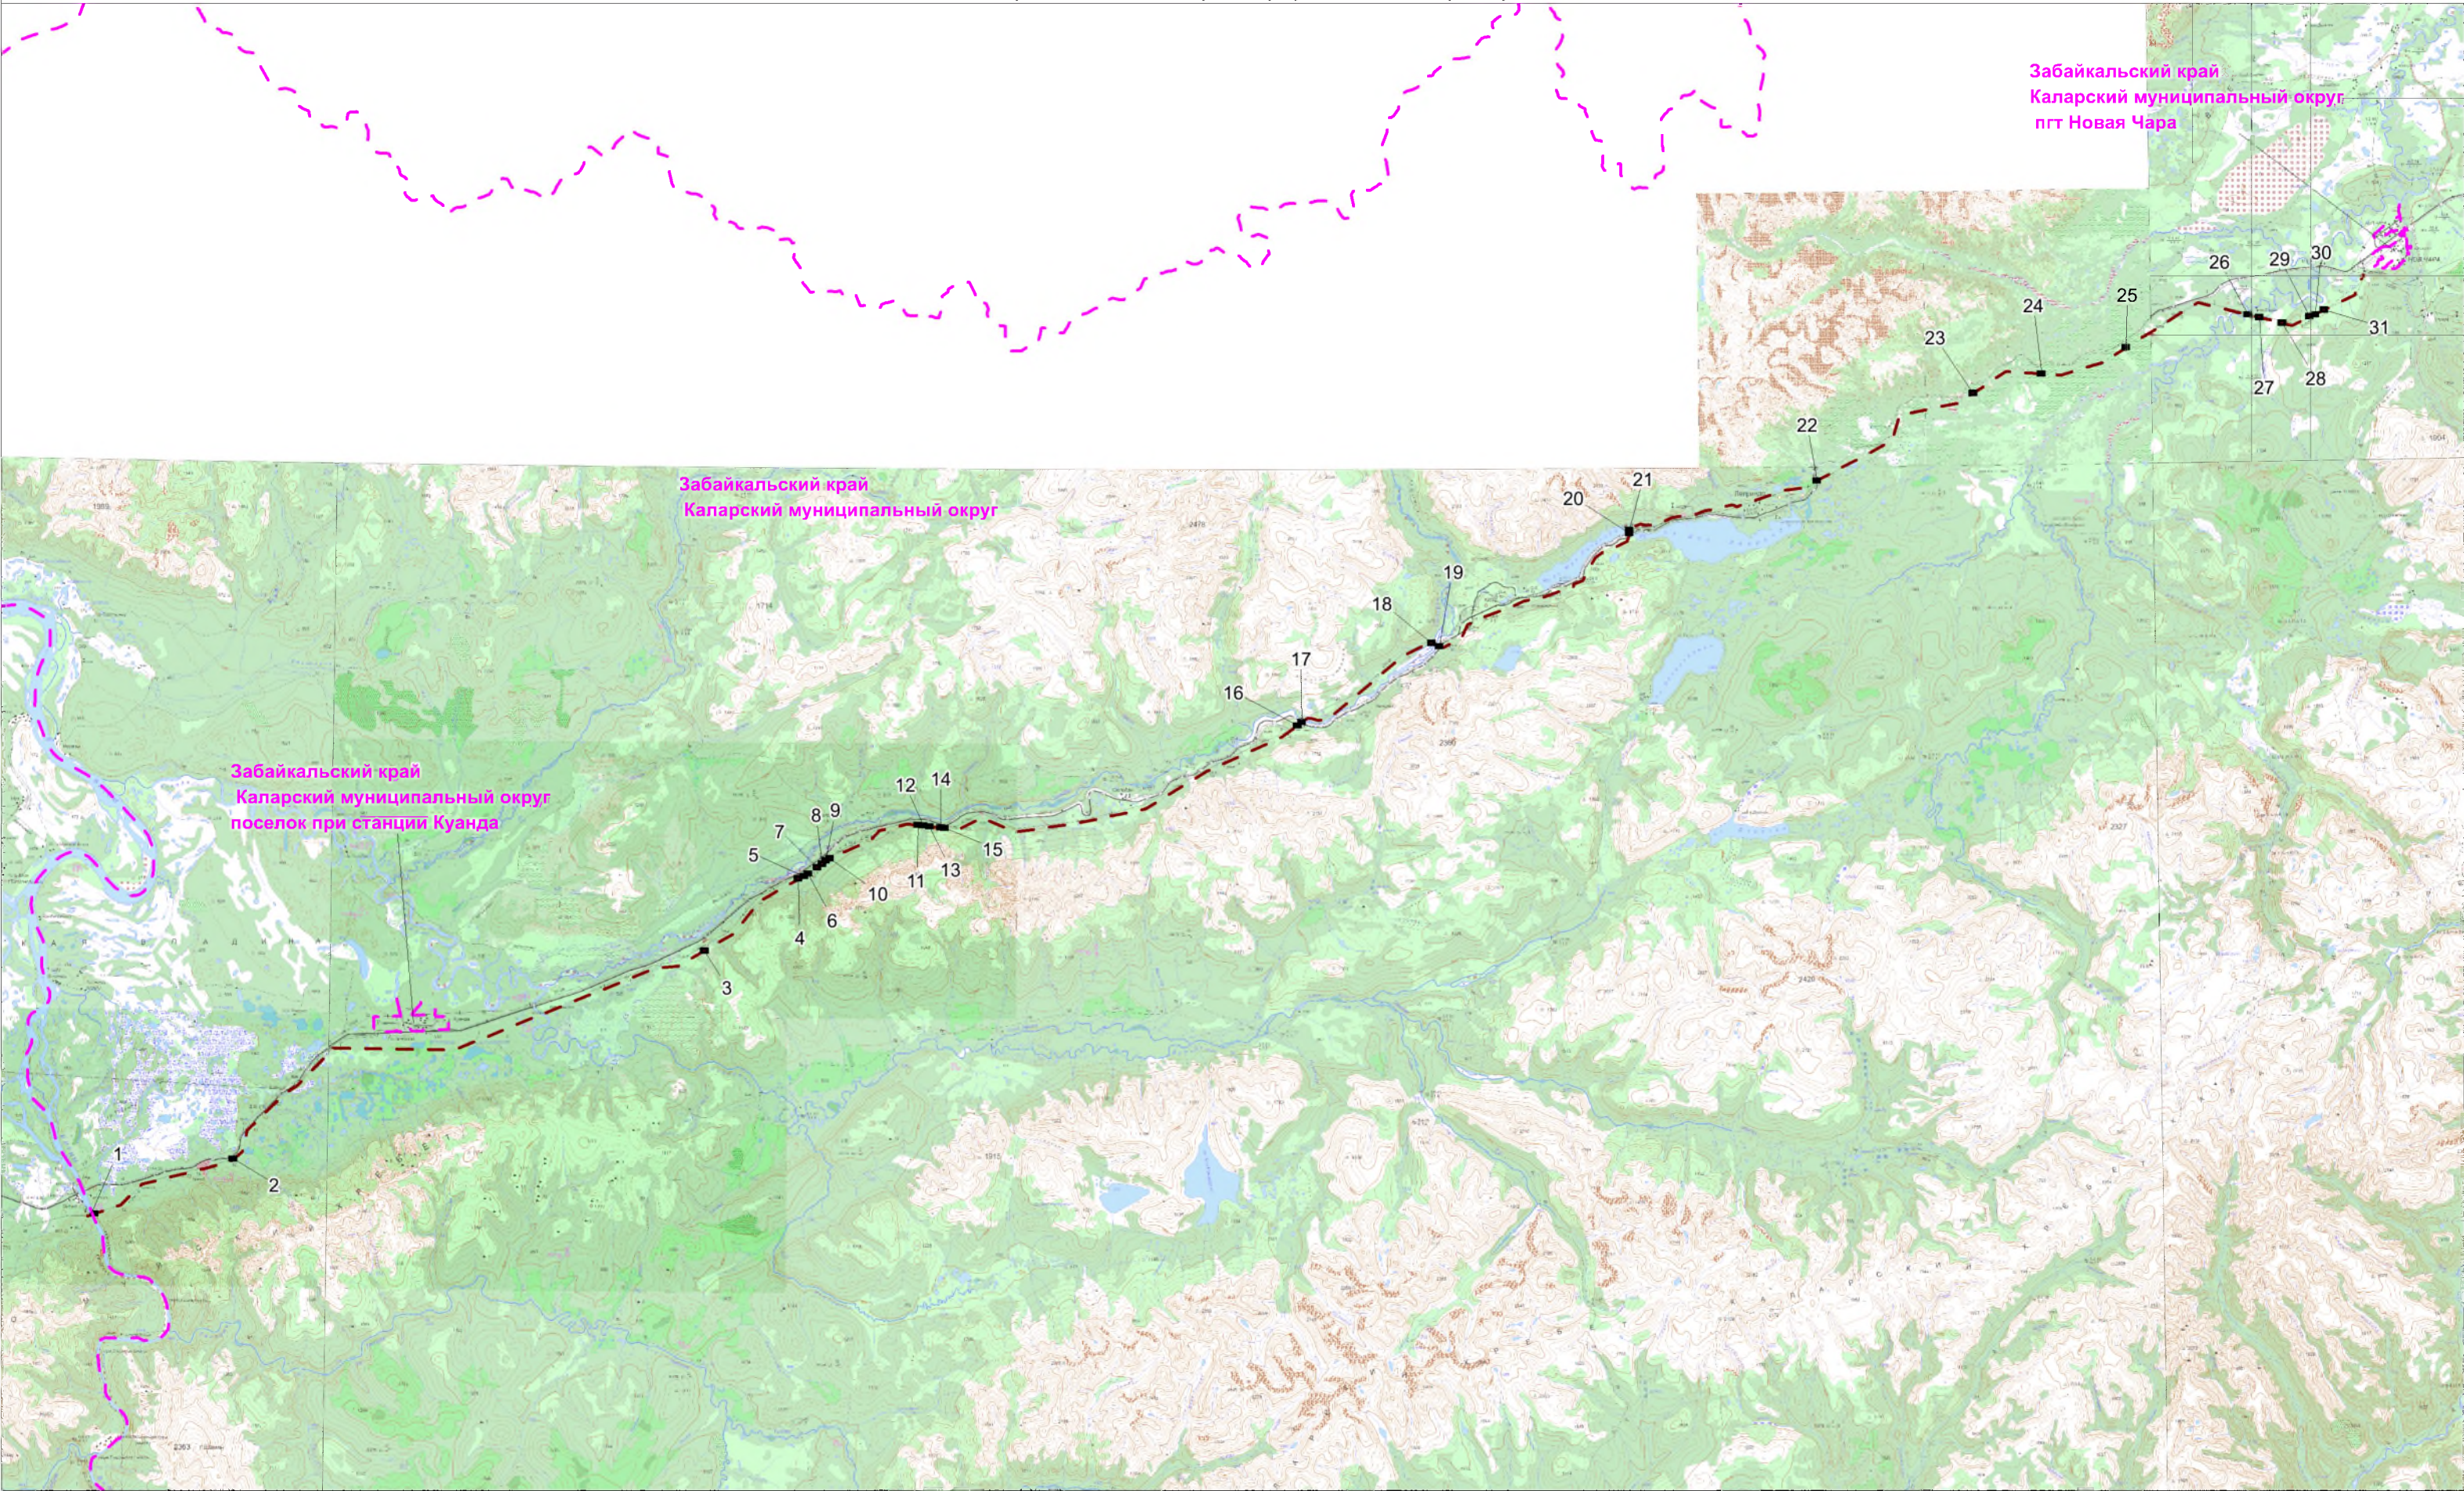


Масштаб 1:400 000

Условные обозначения:


-  - проектная граница публичного сервитута;
-  - установленные границы административно-территориальных образований
-  Проектное местоположение инженерных сооружений:
- ось ВЛ 220 кВ Таксимо-Чара

Схема расположения границ публичного сервитута

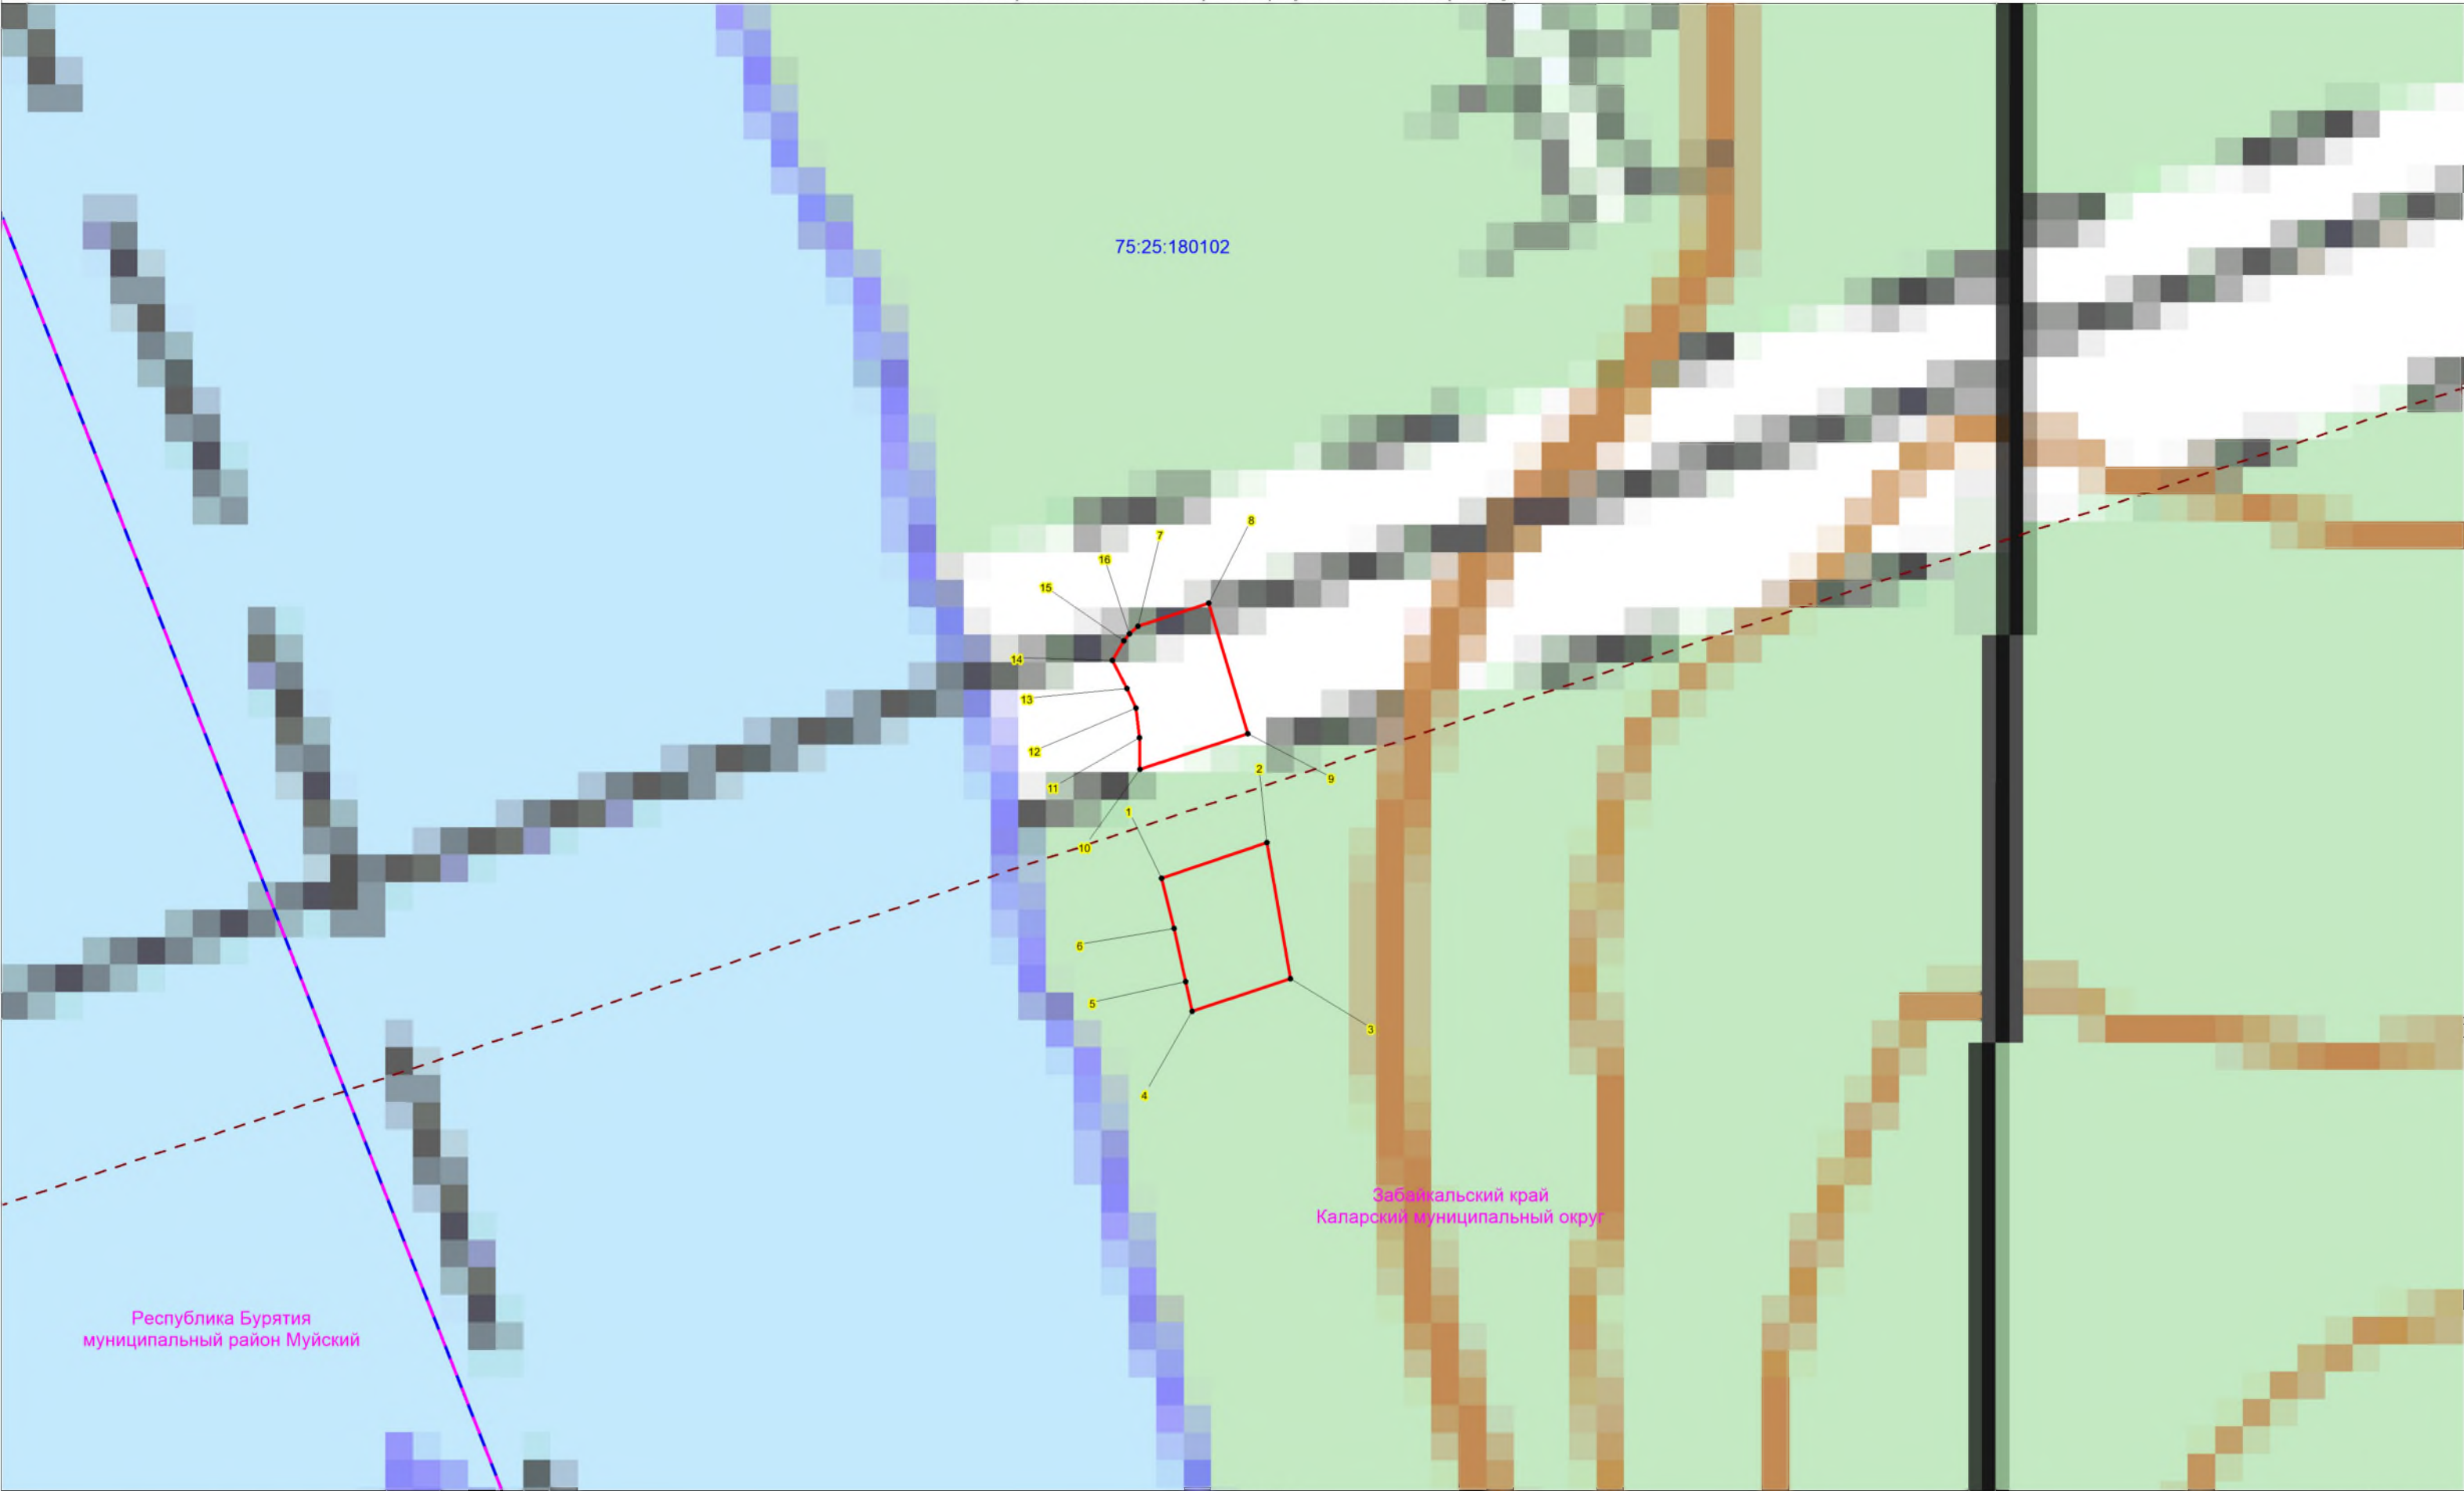


Масштаб 1:1000

Условные обозначения:

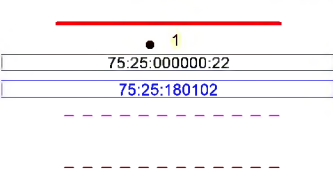

- проектная граница публичного сервитута;
- характерная точка границы проектного публичного сервитута;
- кадастровый номер и границы земельных участков, в отношении которых испрашивается публичный сервитут
- граница, номер кадастрового квартала по сведениям ЕГРН
- установленные границы административно-территориальных образований
- Проектное местоположение инженерных сооружений:
- ось ВЛ 220 кВ Таксимо-Чара

Схема расположения границ публичного сервитута

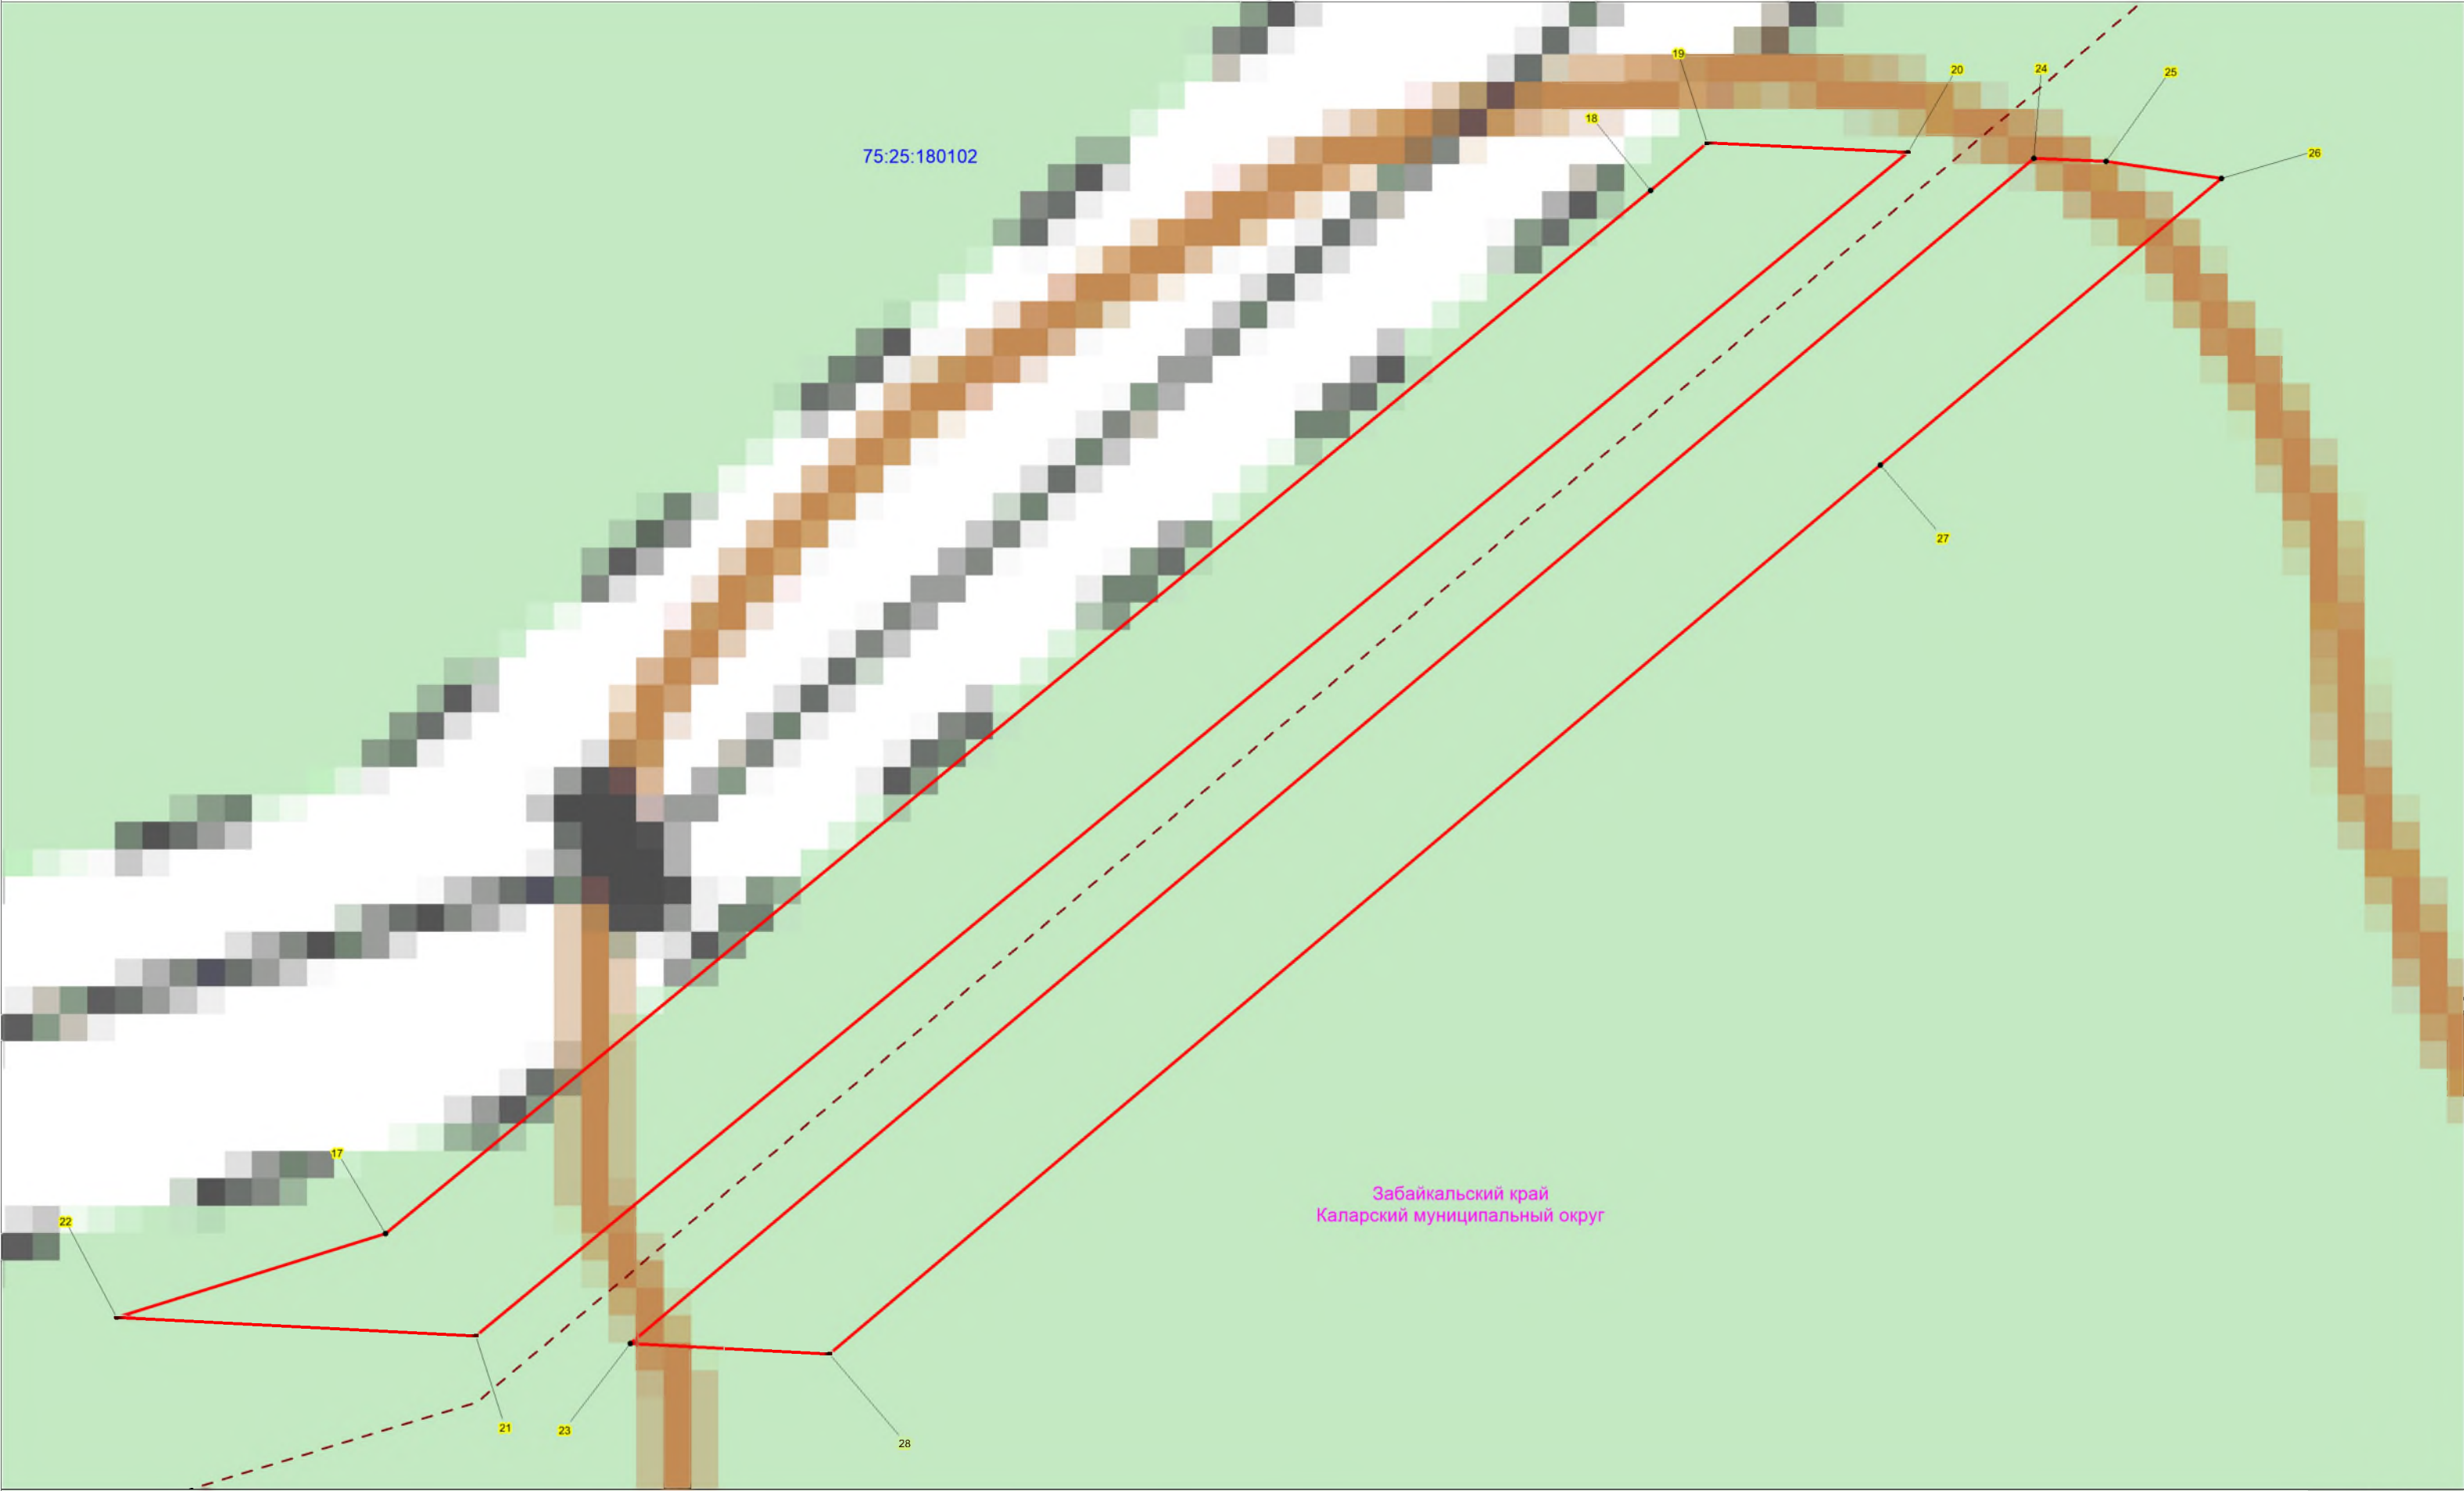

Масштаб 1:1000

Условные обозначения:

- 1

75:25:000000:22

75:25:180102
- проектная граница публичного сервитута;

- характерная точка границы проектного публичного сервитута;


- кадастровый номер и границы земельных участков, в отношении которых испрашивается публичный сервитут

- граница, номер кадастрового квартала по сведениям ЕГРН

- установленные границы административно-территориальных образований

Проектное местоположение инженерных сооружений:


- ось ВЛ 220 кВ Таксимо-Чара

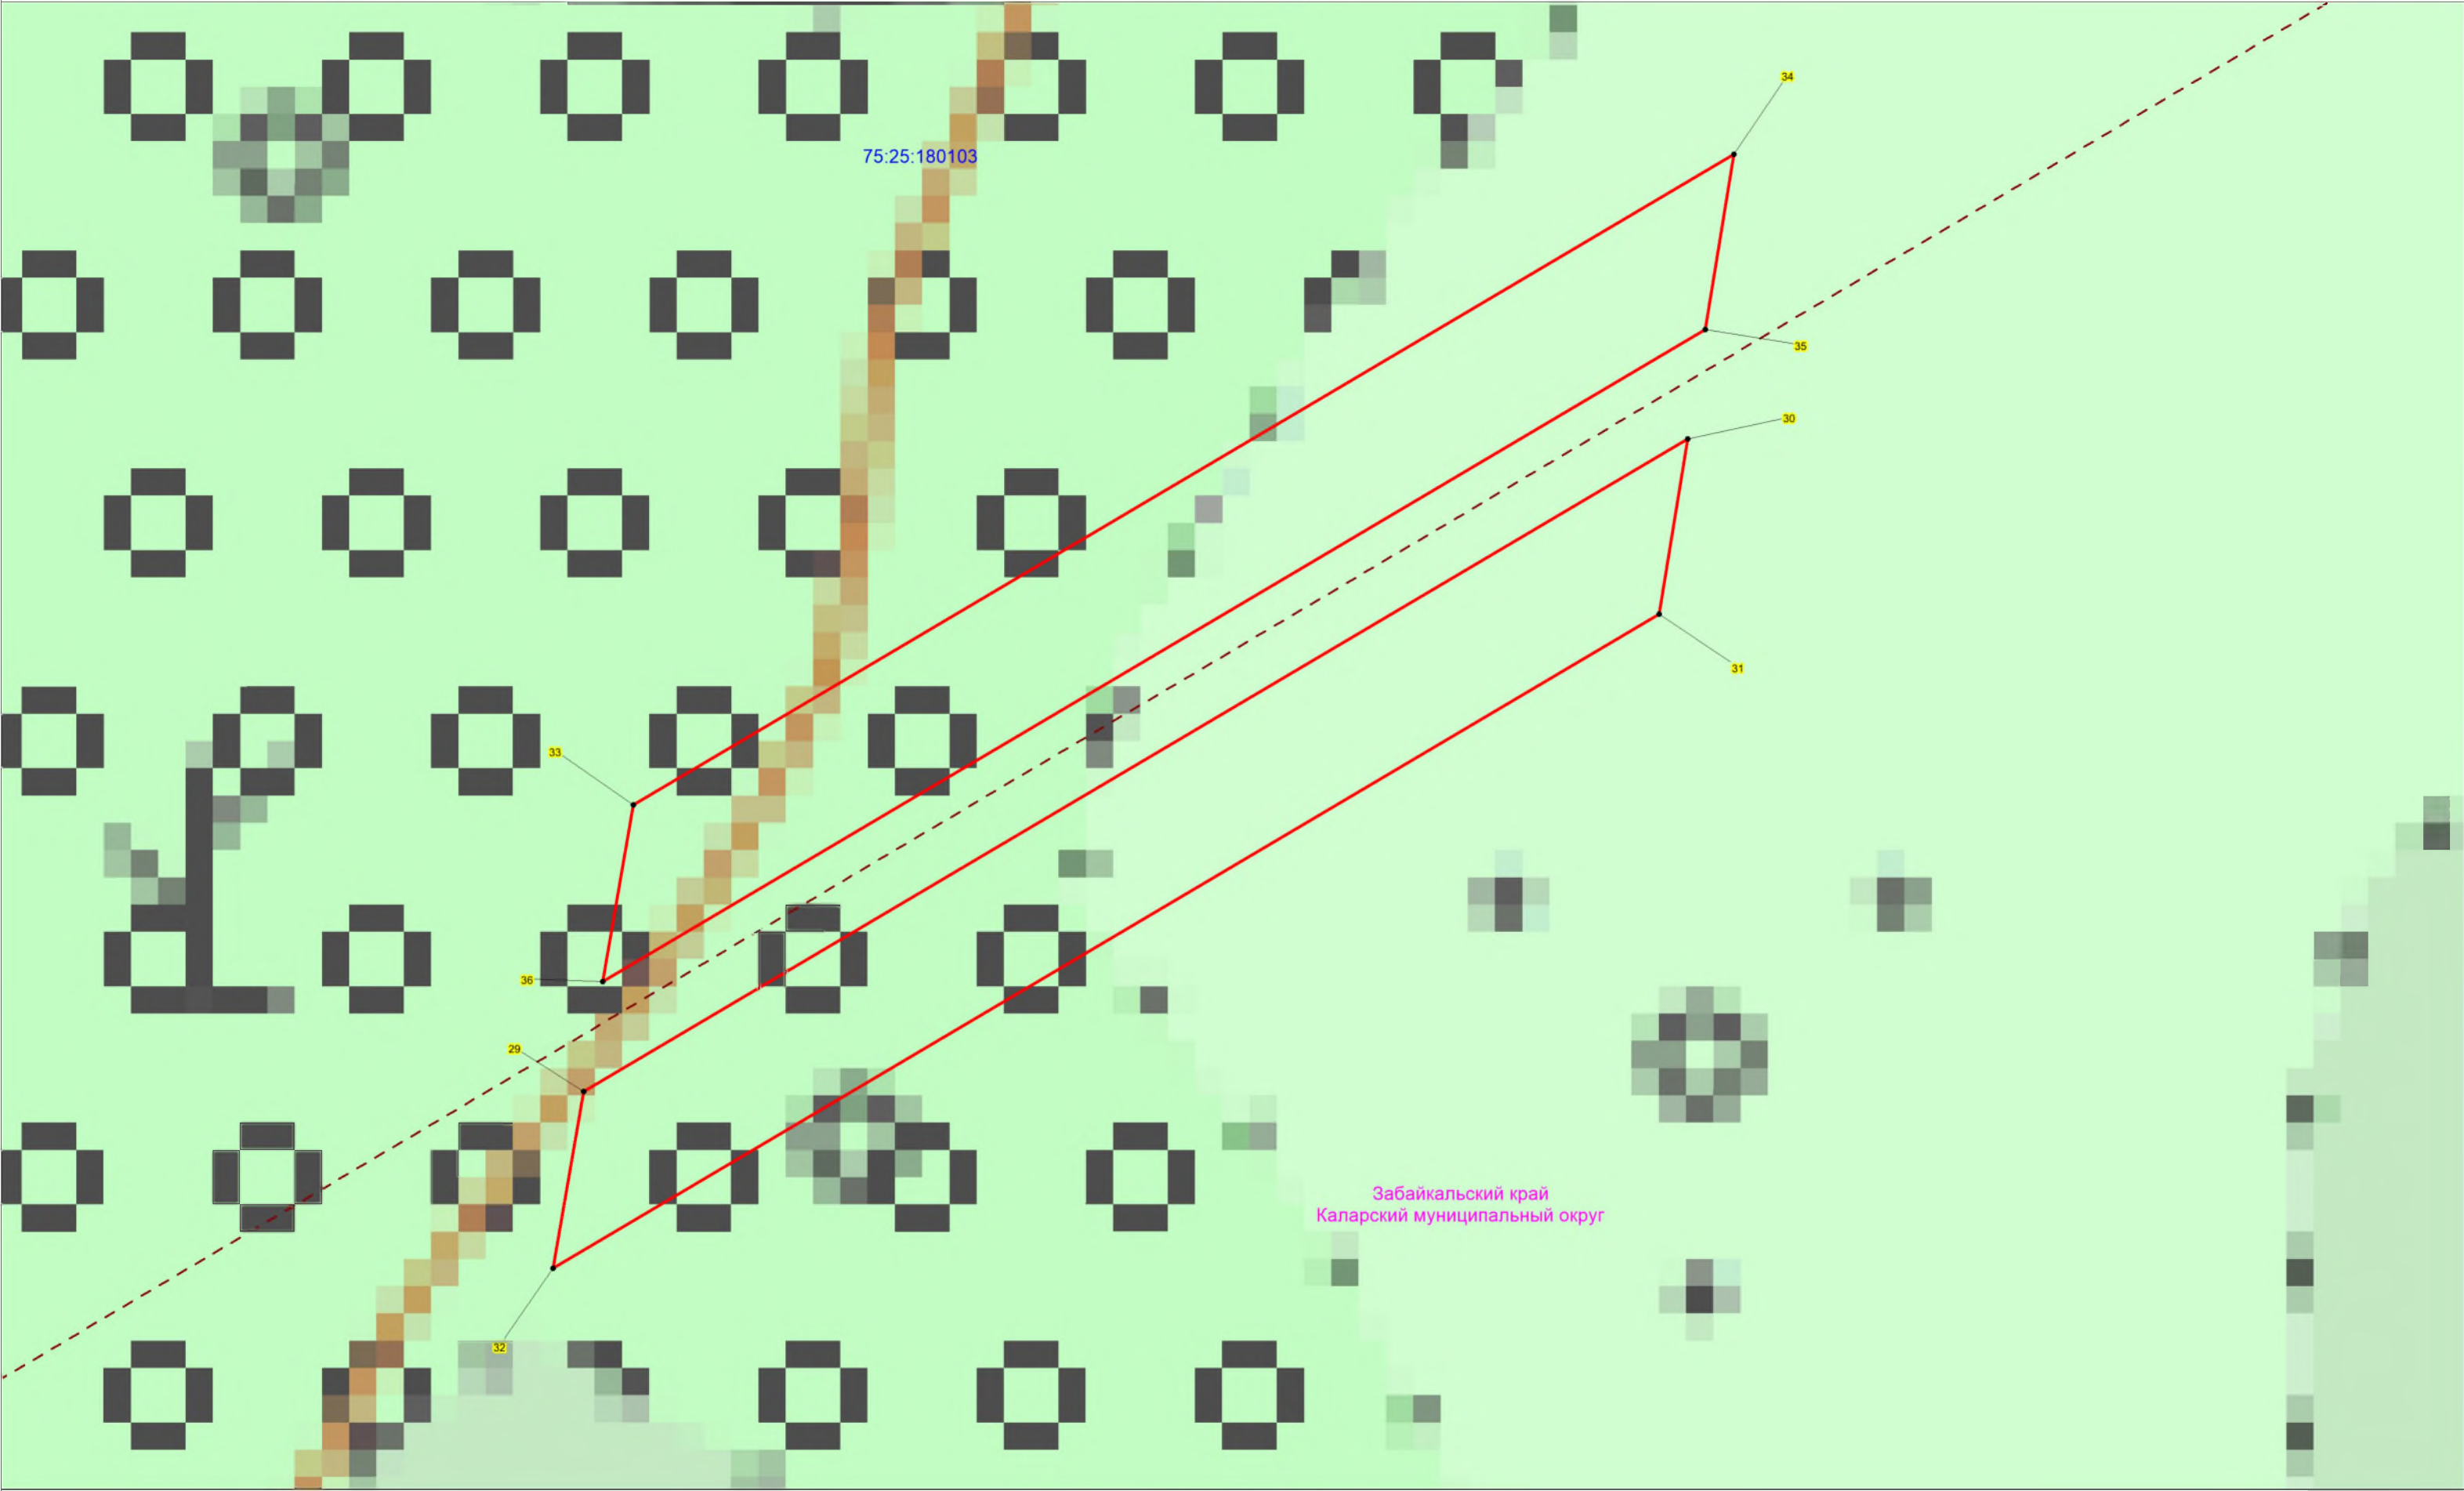

Условные обозначения:

- проектная граница публичного сервитута;
- характерная точка границы проектного публичного сервитута;
- кадастровый номер и границы земельных участков, в отношении которых испрашивается публичный сервитут
- граница, номер кадастрового квартала по сведениям ЕГРН
- установленные границы административно-территориальных образований
- Проектное местоположение инженерных сооружений:
- ось ВЛ 220 кВ Таксимо-Чара

Масштаб 1:1000

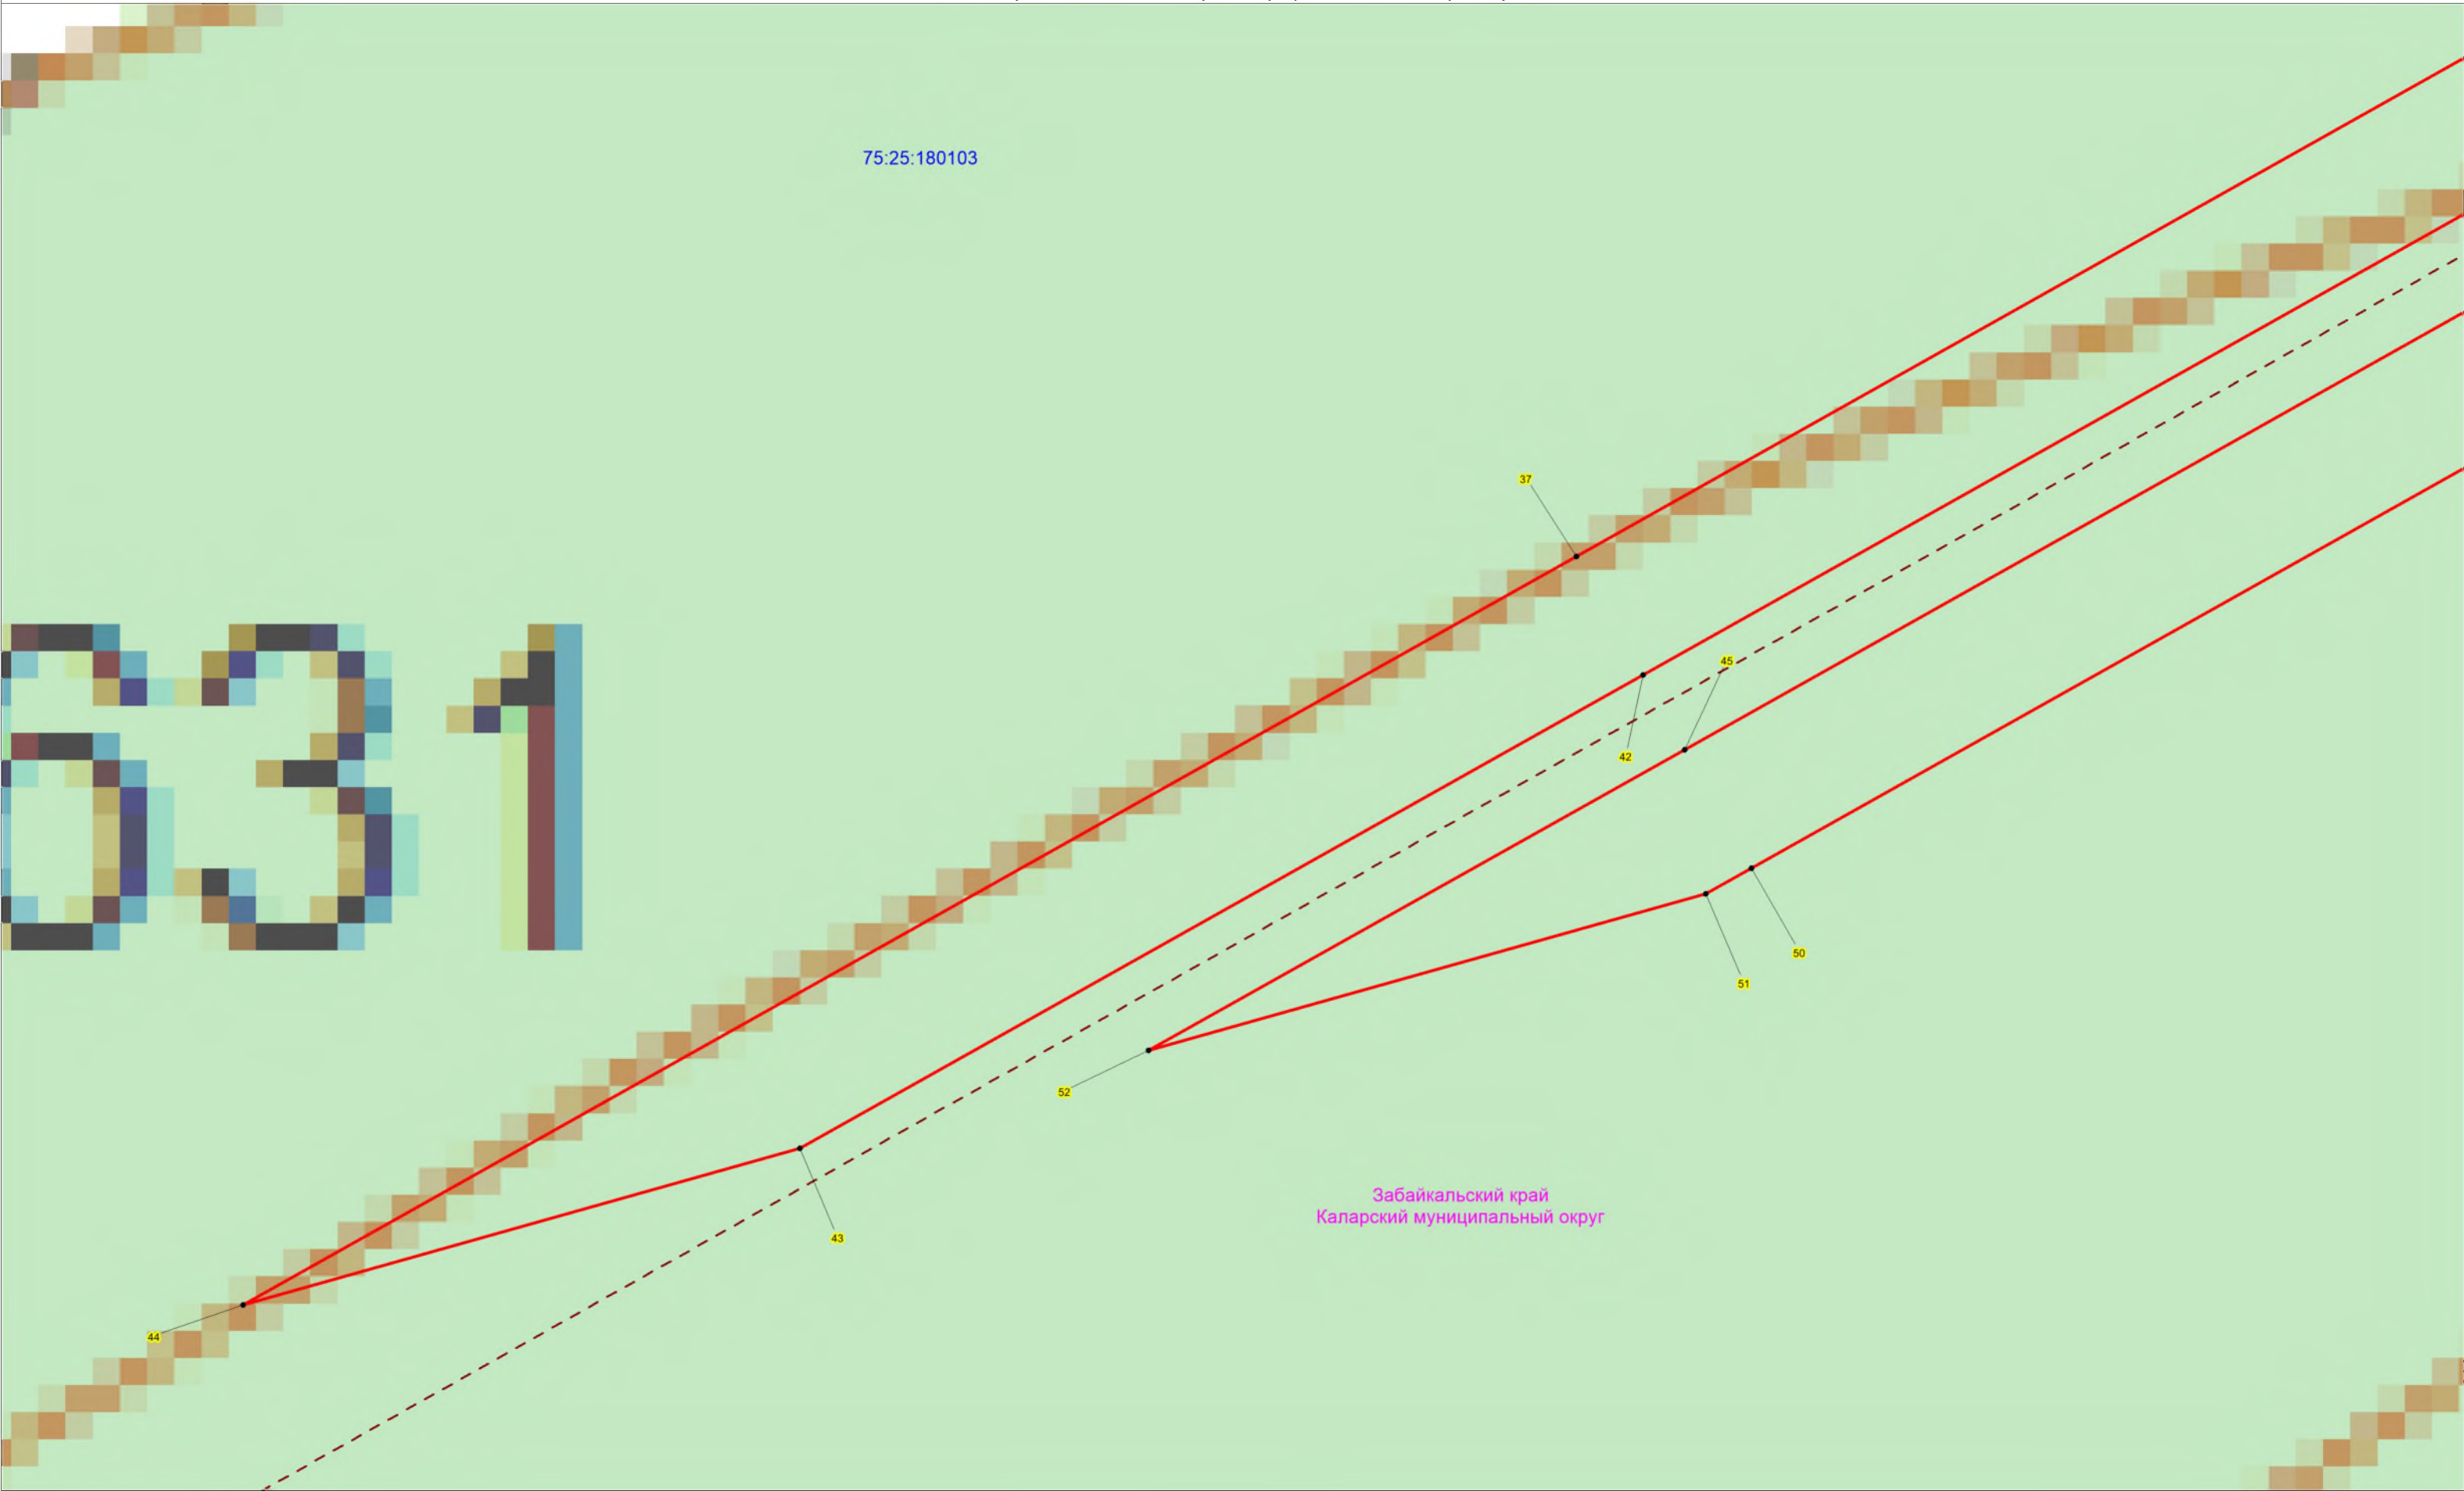

Масштаб 1:1000

Условные обозначения:

- 1

75:25:000000:22

75:25:180102
- проектная граница публичного сервитута;

- характерная точка границы проектного публичного сервитута;


- кадастровый номер и границы земельных участков, в отношении которых испрашивается публичный сервитут

- граница, номер кадастрового квартала по сведениям ЕГРН

- установленные границы административно-территориальных образований

Проектное местоположение инженерных сооружений:

- ось ВЛ 220 кВ Таксимо-Чара

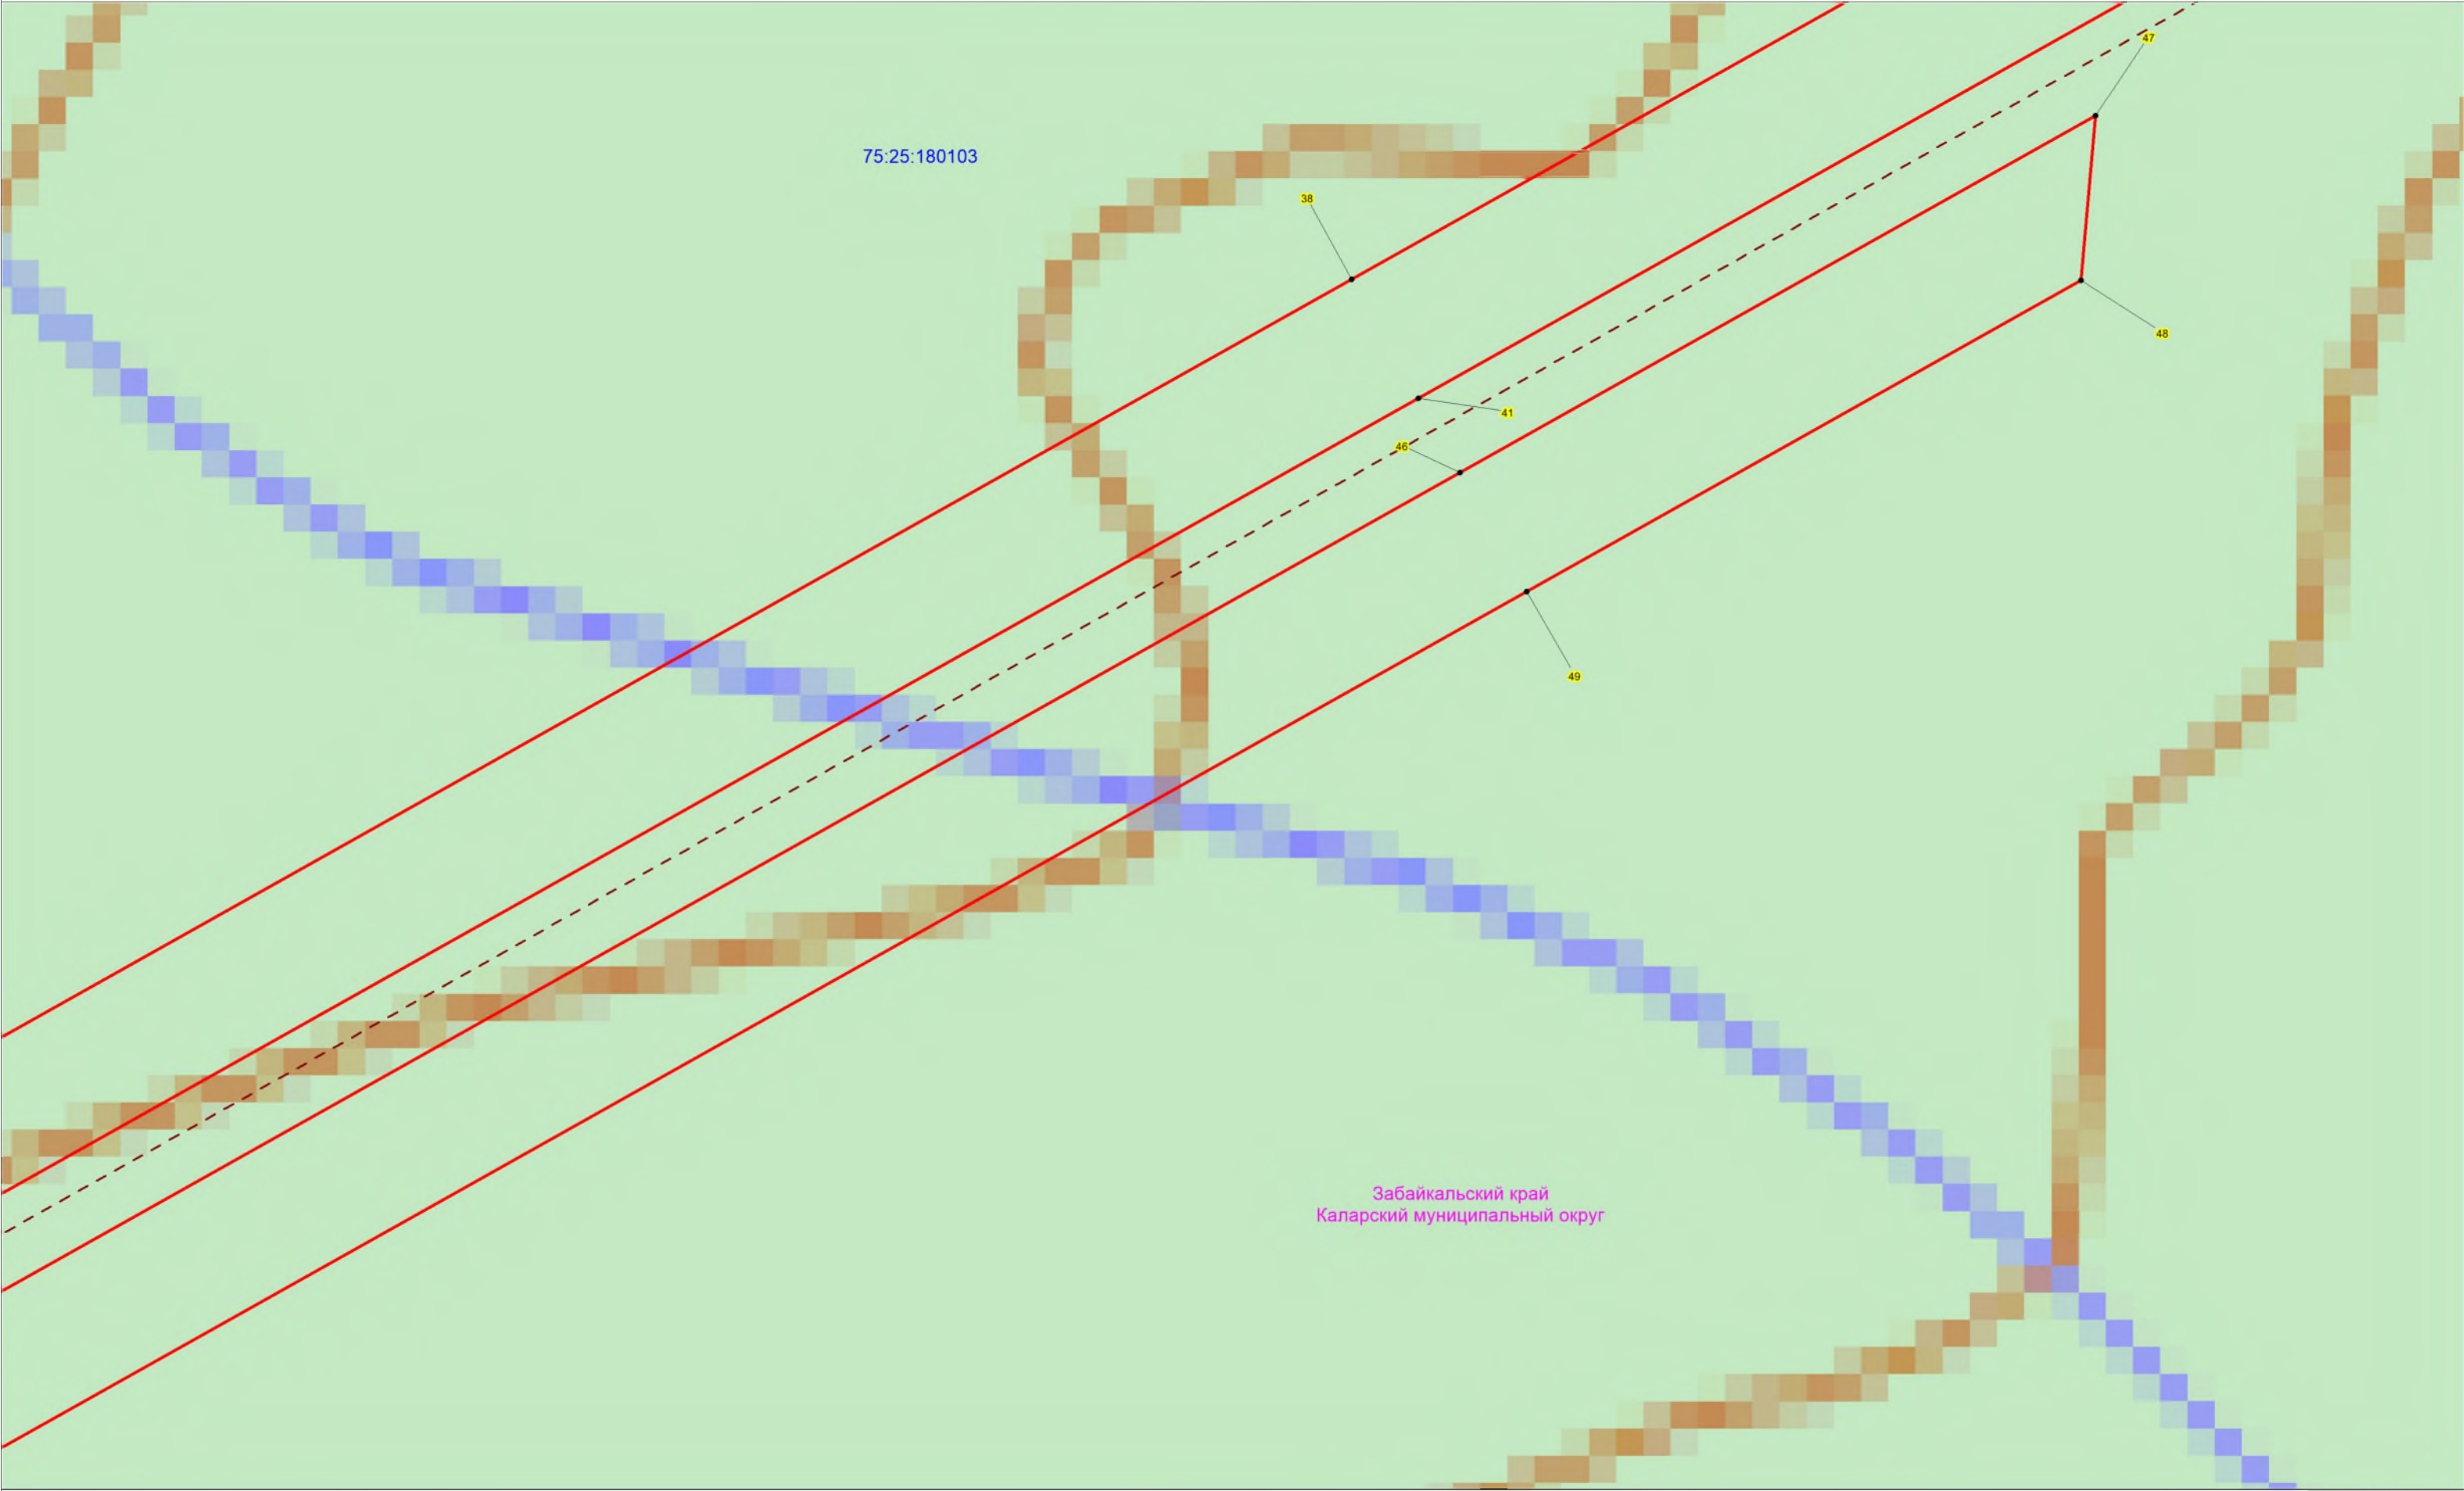

Масштаб 1:1000

Условные обозначения:

- 1

75:25:000000:22

75:25:180102
- проектная граница публичного сервитута;

- характерная точка границы проектного публичного сервитута;


- кадастровый номер и границы земельных участков, в отношении которых испрашивается публичный сервитут

- граница, номер кадастрового квартала по сведениям ЕГРН

- установленные границы административно-территориальных образований

Проектное местоположение инженерных сооружений:

- ось ВЛ 220 кВ Таксимо-Чара

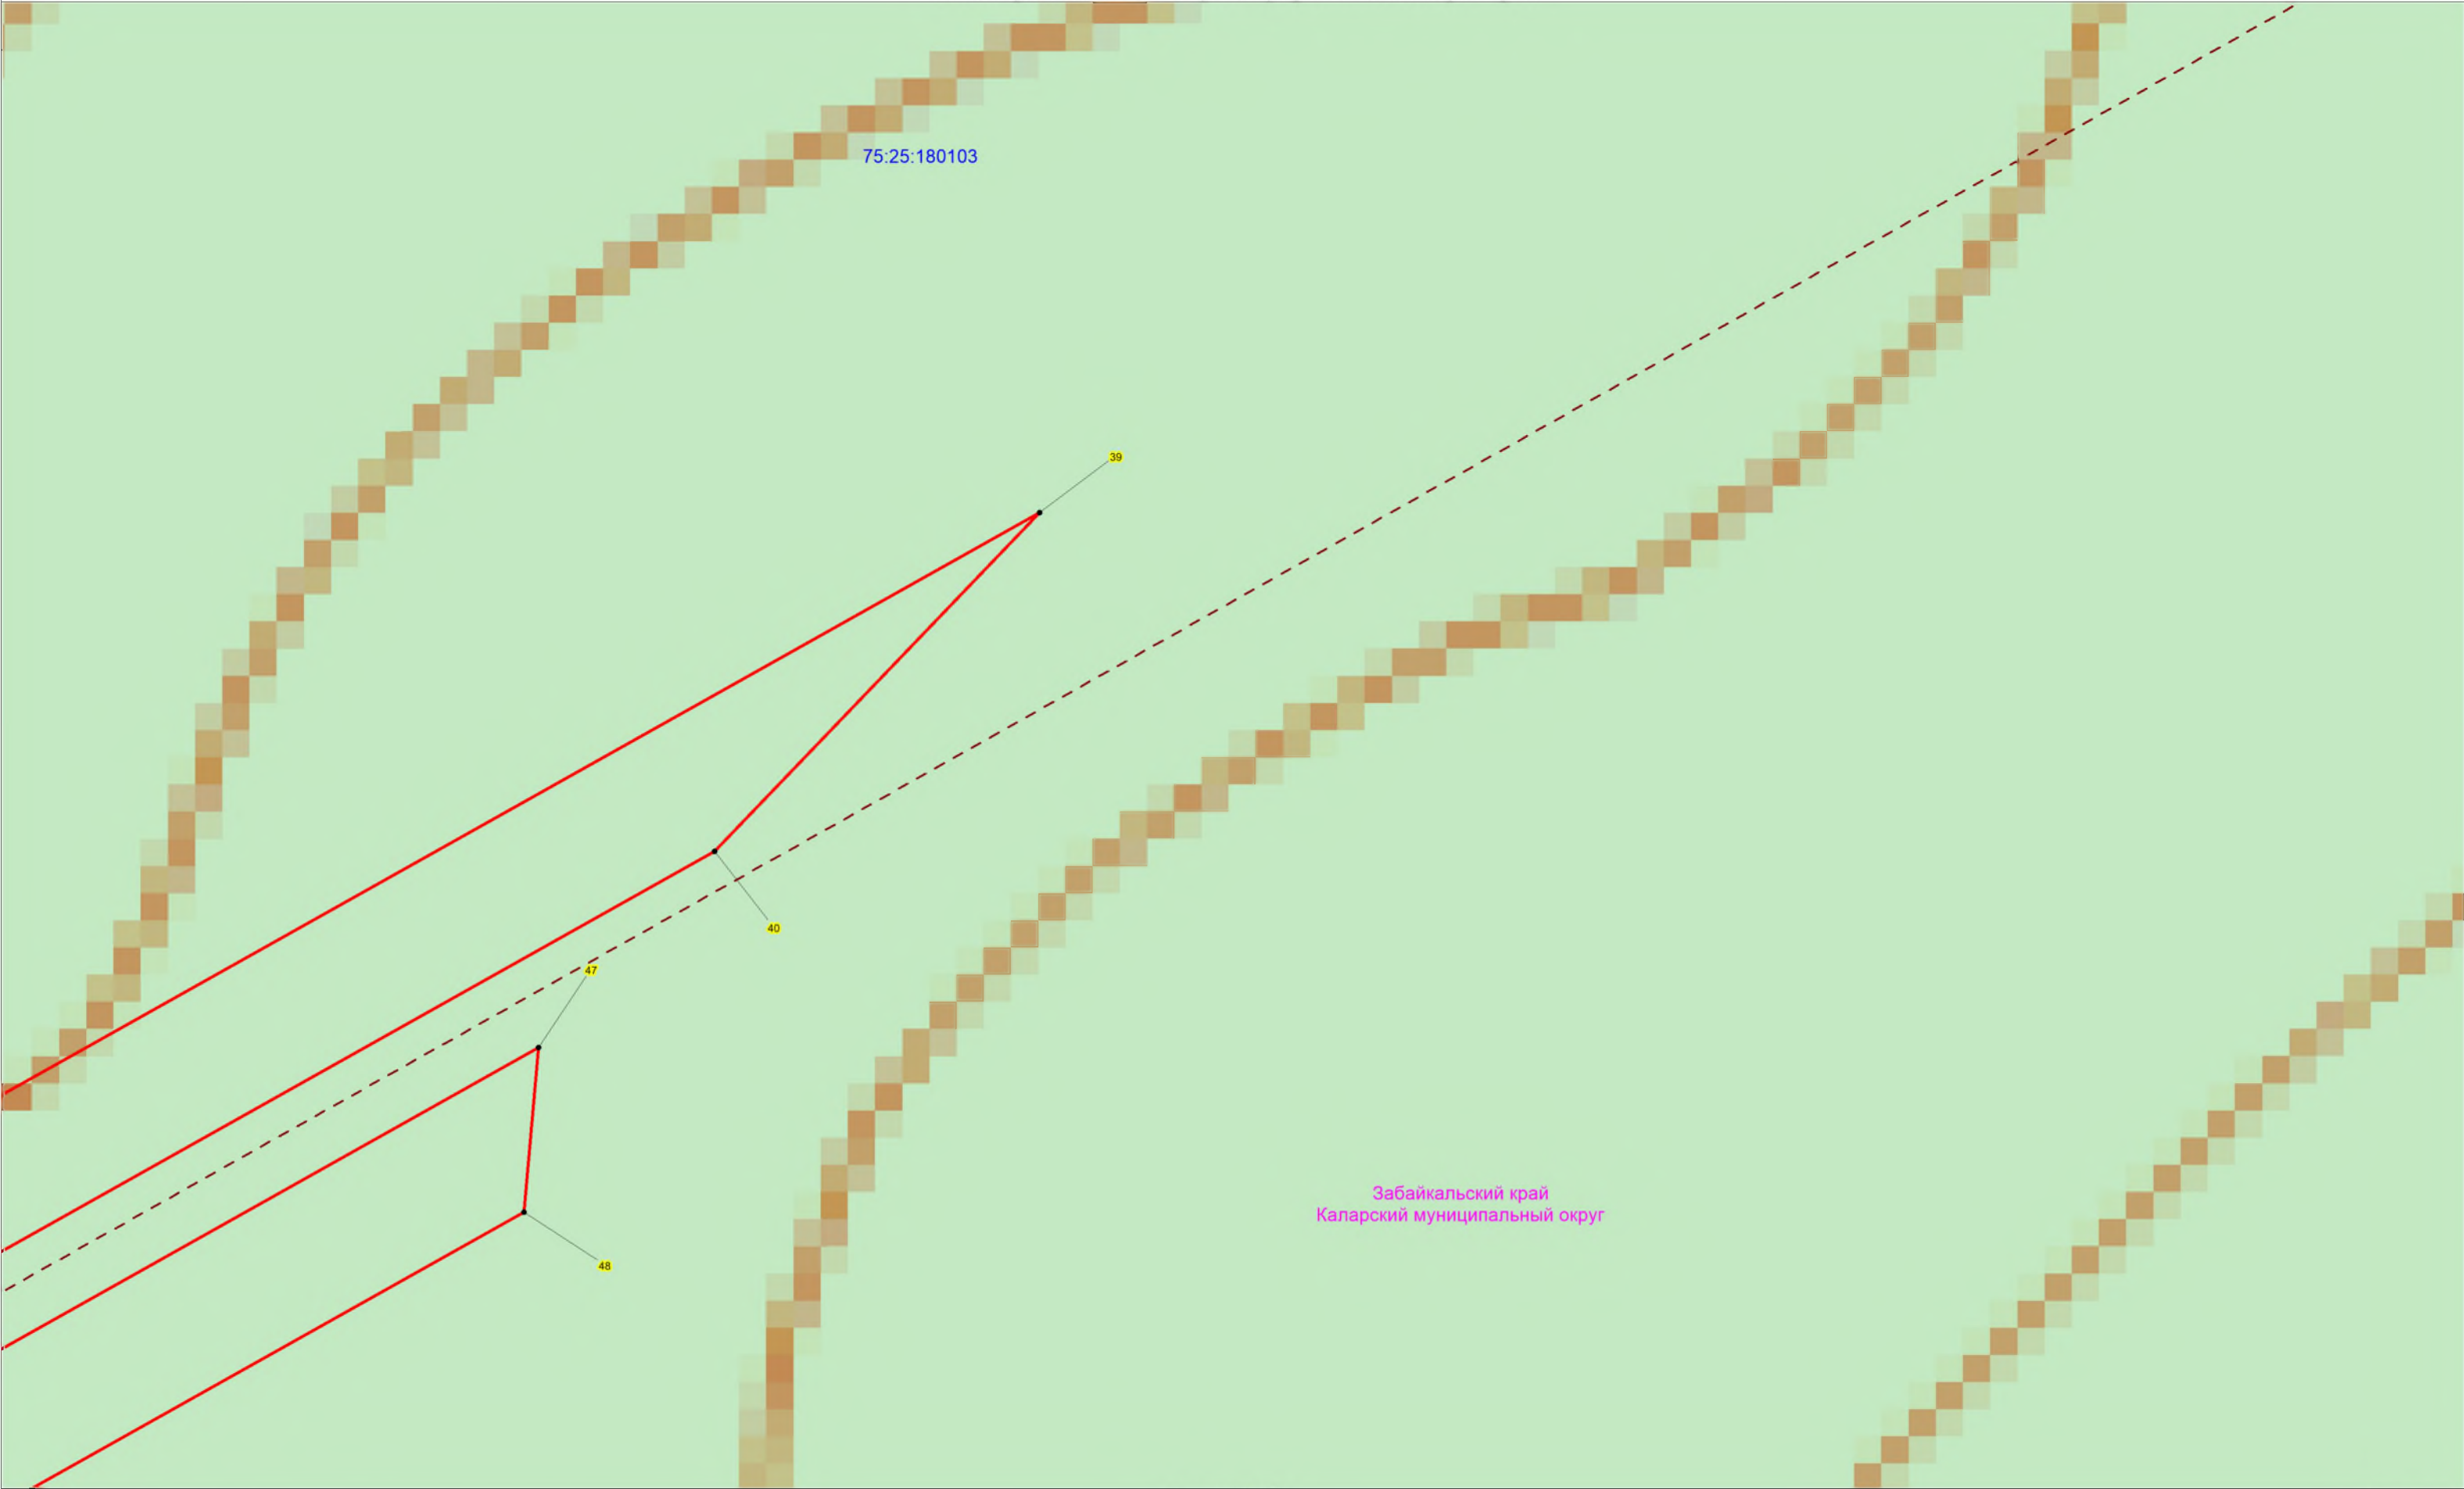

Масштаб 1:1000

Условные обозначения:

- 1

75:25:000000:22

75:25:180102
- проектная граница публичного сервитута;

- характерная точка границы проектного публичного сервитута;

- кадастровый номер и границы земельных участков, в отношении которых испрашивается публичный сервитут

- граница, номер кадастрового квартала по сведениям ЕГРН


- установленные границы административно-территориальных образований

- ось ВЛ 220 кВ Таксимо-Чара



Условные обозначения:

- проектная граница публичного сервитута;
- характерная точка границы проектного публичного сервитута;
- кадастровый номер и границы земельных участков, в отношении которых испрашивается публичный сервитут
- граница, номер кадастрового квартала по сведениям ЕГРН
- установленные границы административно-территориальных образований
- Проектное местоположение инженерных сооружений:
- ось ВЛ 220 кВ Таксимо-Чара

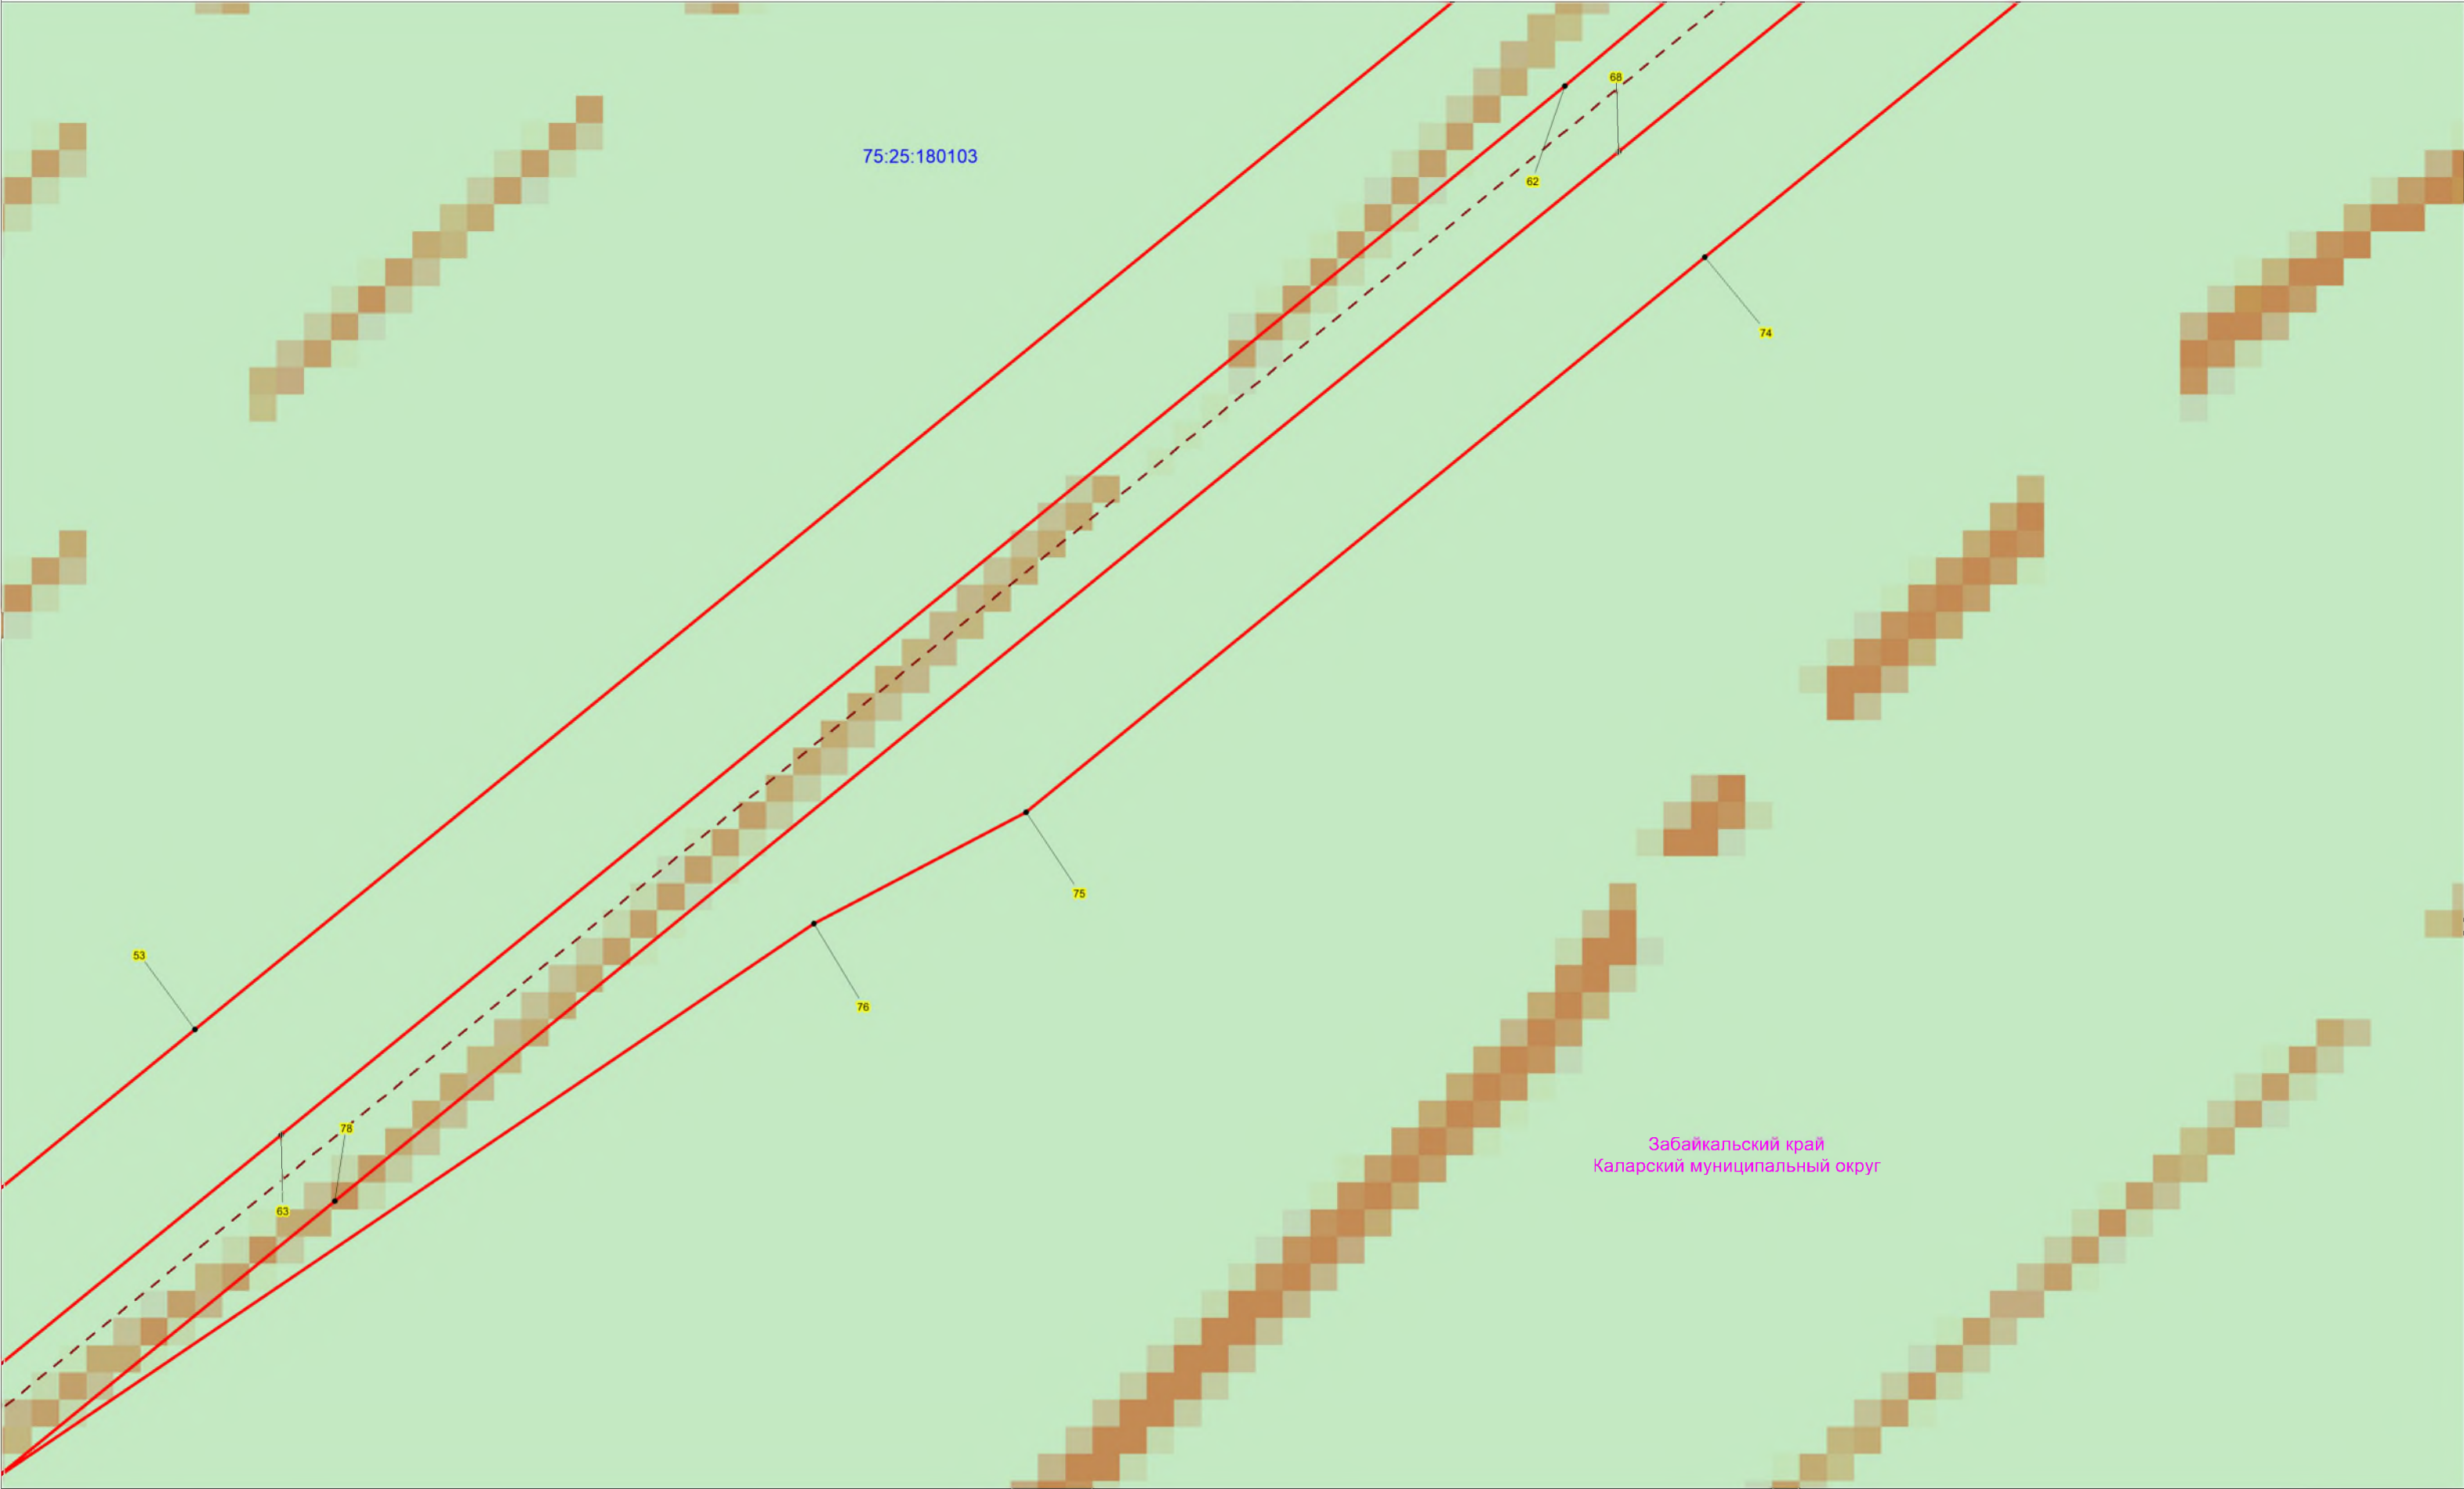

Масштаб 1:1000

Условные обозначения:

- 1

75:25:000000:22

75:25:180102
- проектная граница публичного сервитута;

- характерная точка границы проектного публичного сервитута;


- кадастровый номер и границы земельных участков, в отношении которых испрашивается публичный сервитут

- граница, номер кадастрового квартала по сведениям ЕГРН

- установленные границы административно-территориальных образований

Проектное местоположение инженерных сооружений:

- ось ВЛ 220 кВ Таксимо-Чара

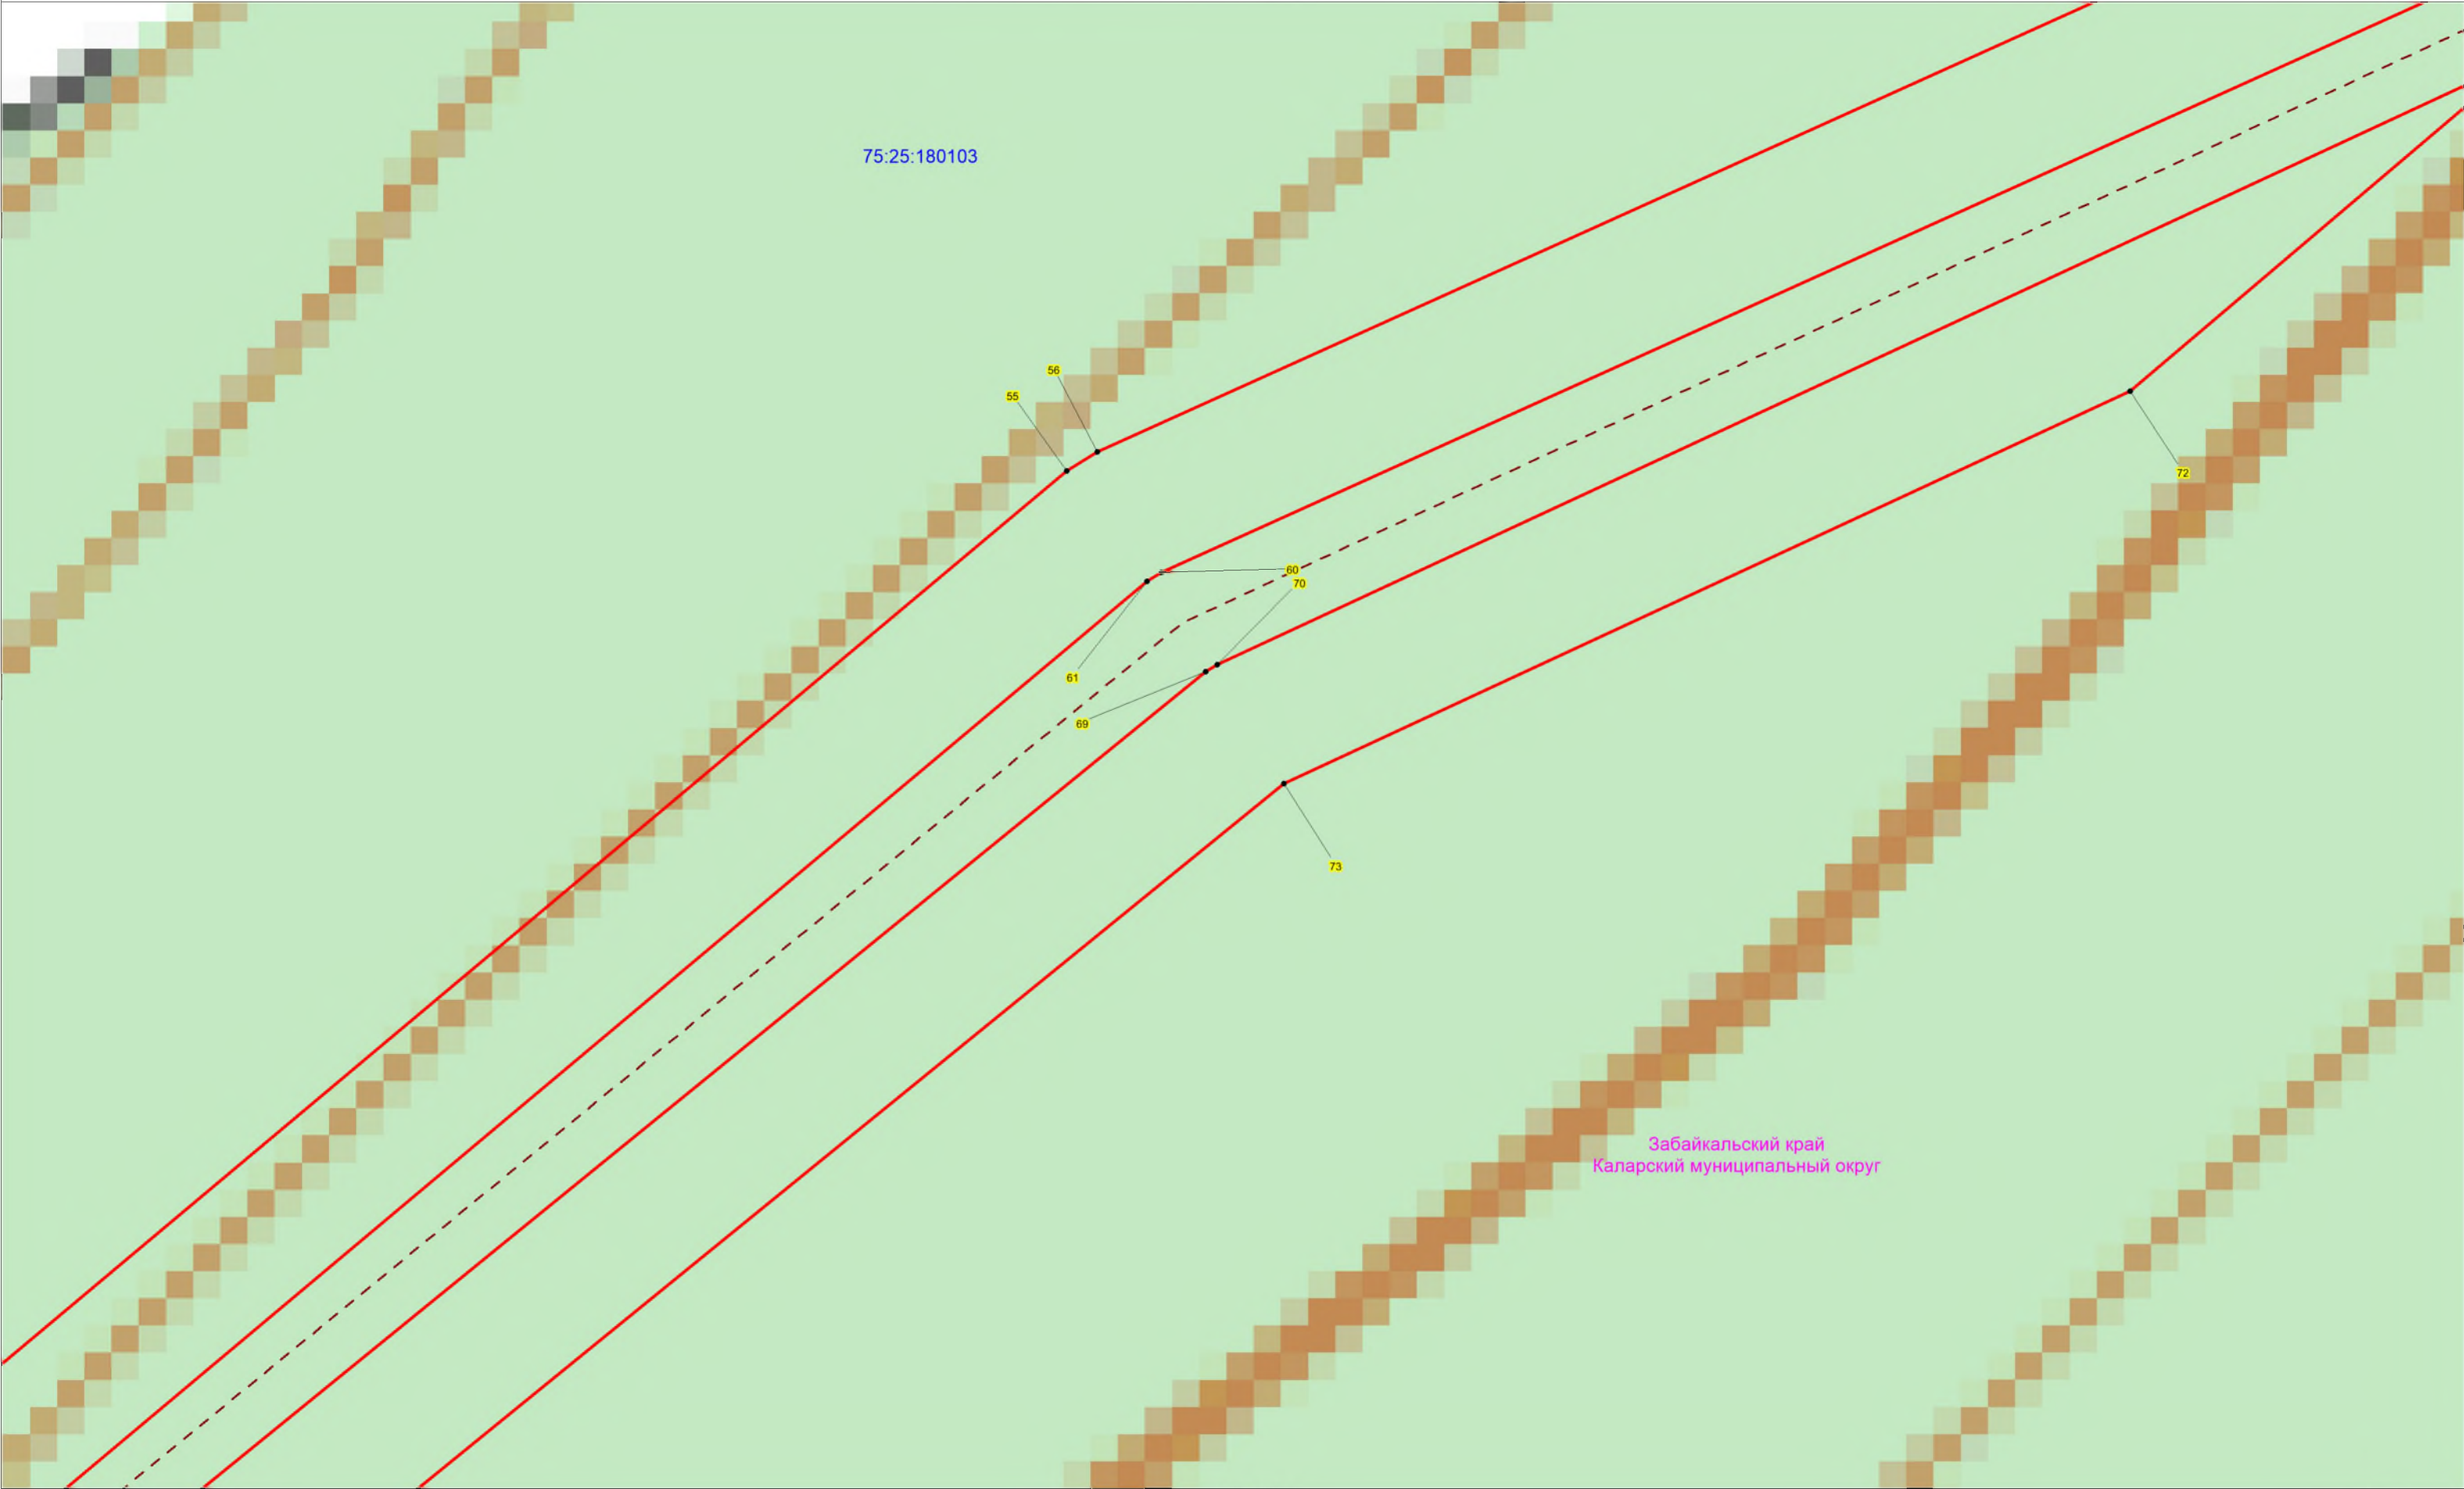

Масштаб 1:1000

Условные обозначения:

- 1

75:25:000000:22

75:25:180102
- проектная граница публичного сервитута;

- характерная точка границы проектного публичного сервитута;


- кадастровый номер и границы земельных участков, в отношении которых испрашивается публичный сервитут

- граница, номер кадастрового квартала по сведениям ЕГРН

- установленные границы административно-территориальных образований

Проектное местоположение инженерных сооружений:

- ось ВЛ 220 кВ Таксимо-Чара

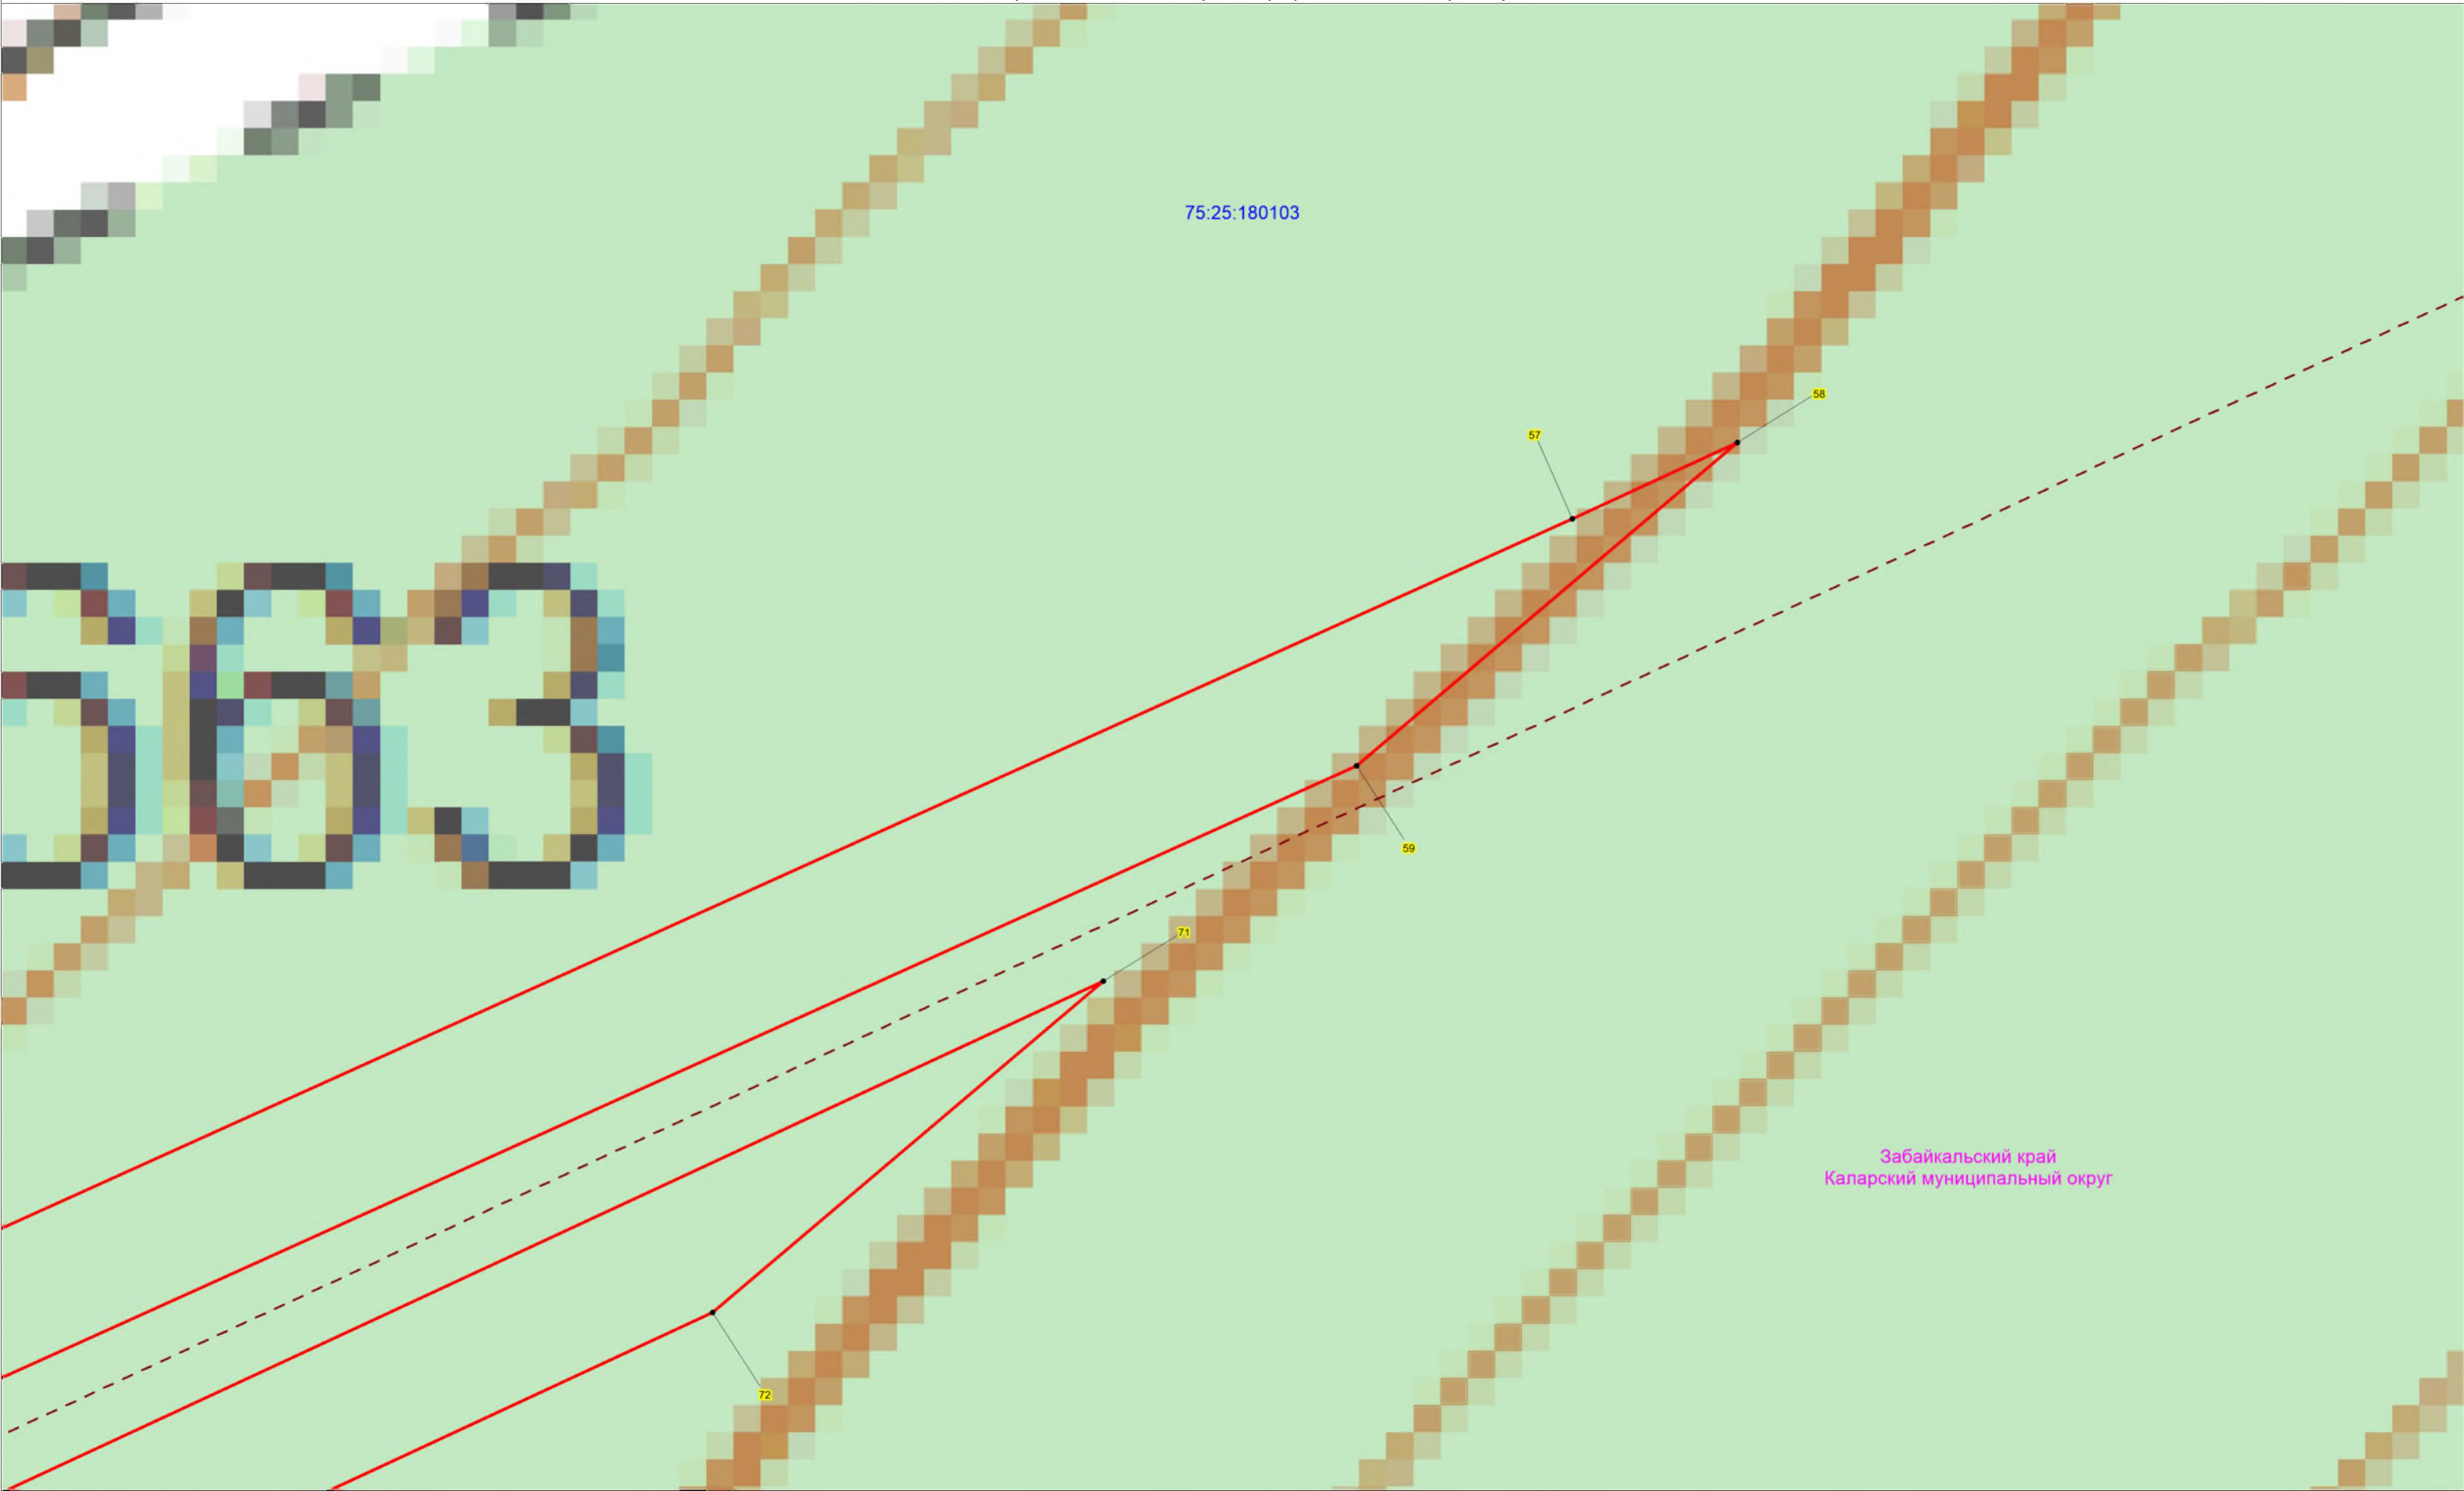

Условные обозначения:

- 1

75:25:000000:22

75:25:180102
- проектная граница публичного сервитута;

- характерная точка границы проектного публичного сервитута;

- кадастровый номер и границы земельных участков, в отношении которых испрашивается публичный сервитут


- граница, номер кадастрового квартала по сведениям ЕГРН

- установленные границы административно-территориальных образований

- Проектное местоположение инженерных сооружений:

- ось ВЛ 220 кВ Таксимо-Чара

Масштаб 1:1000

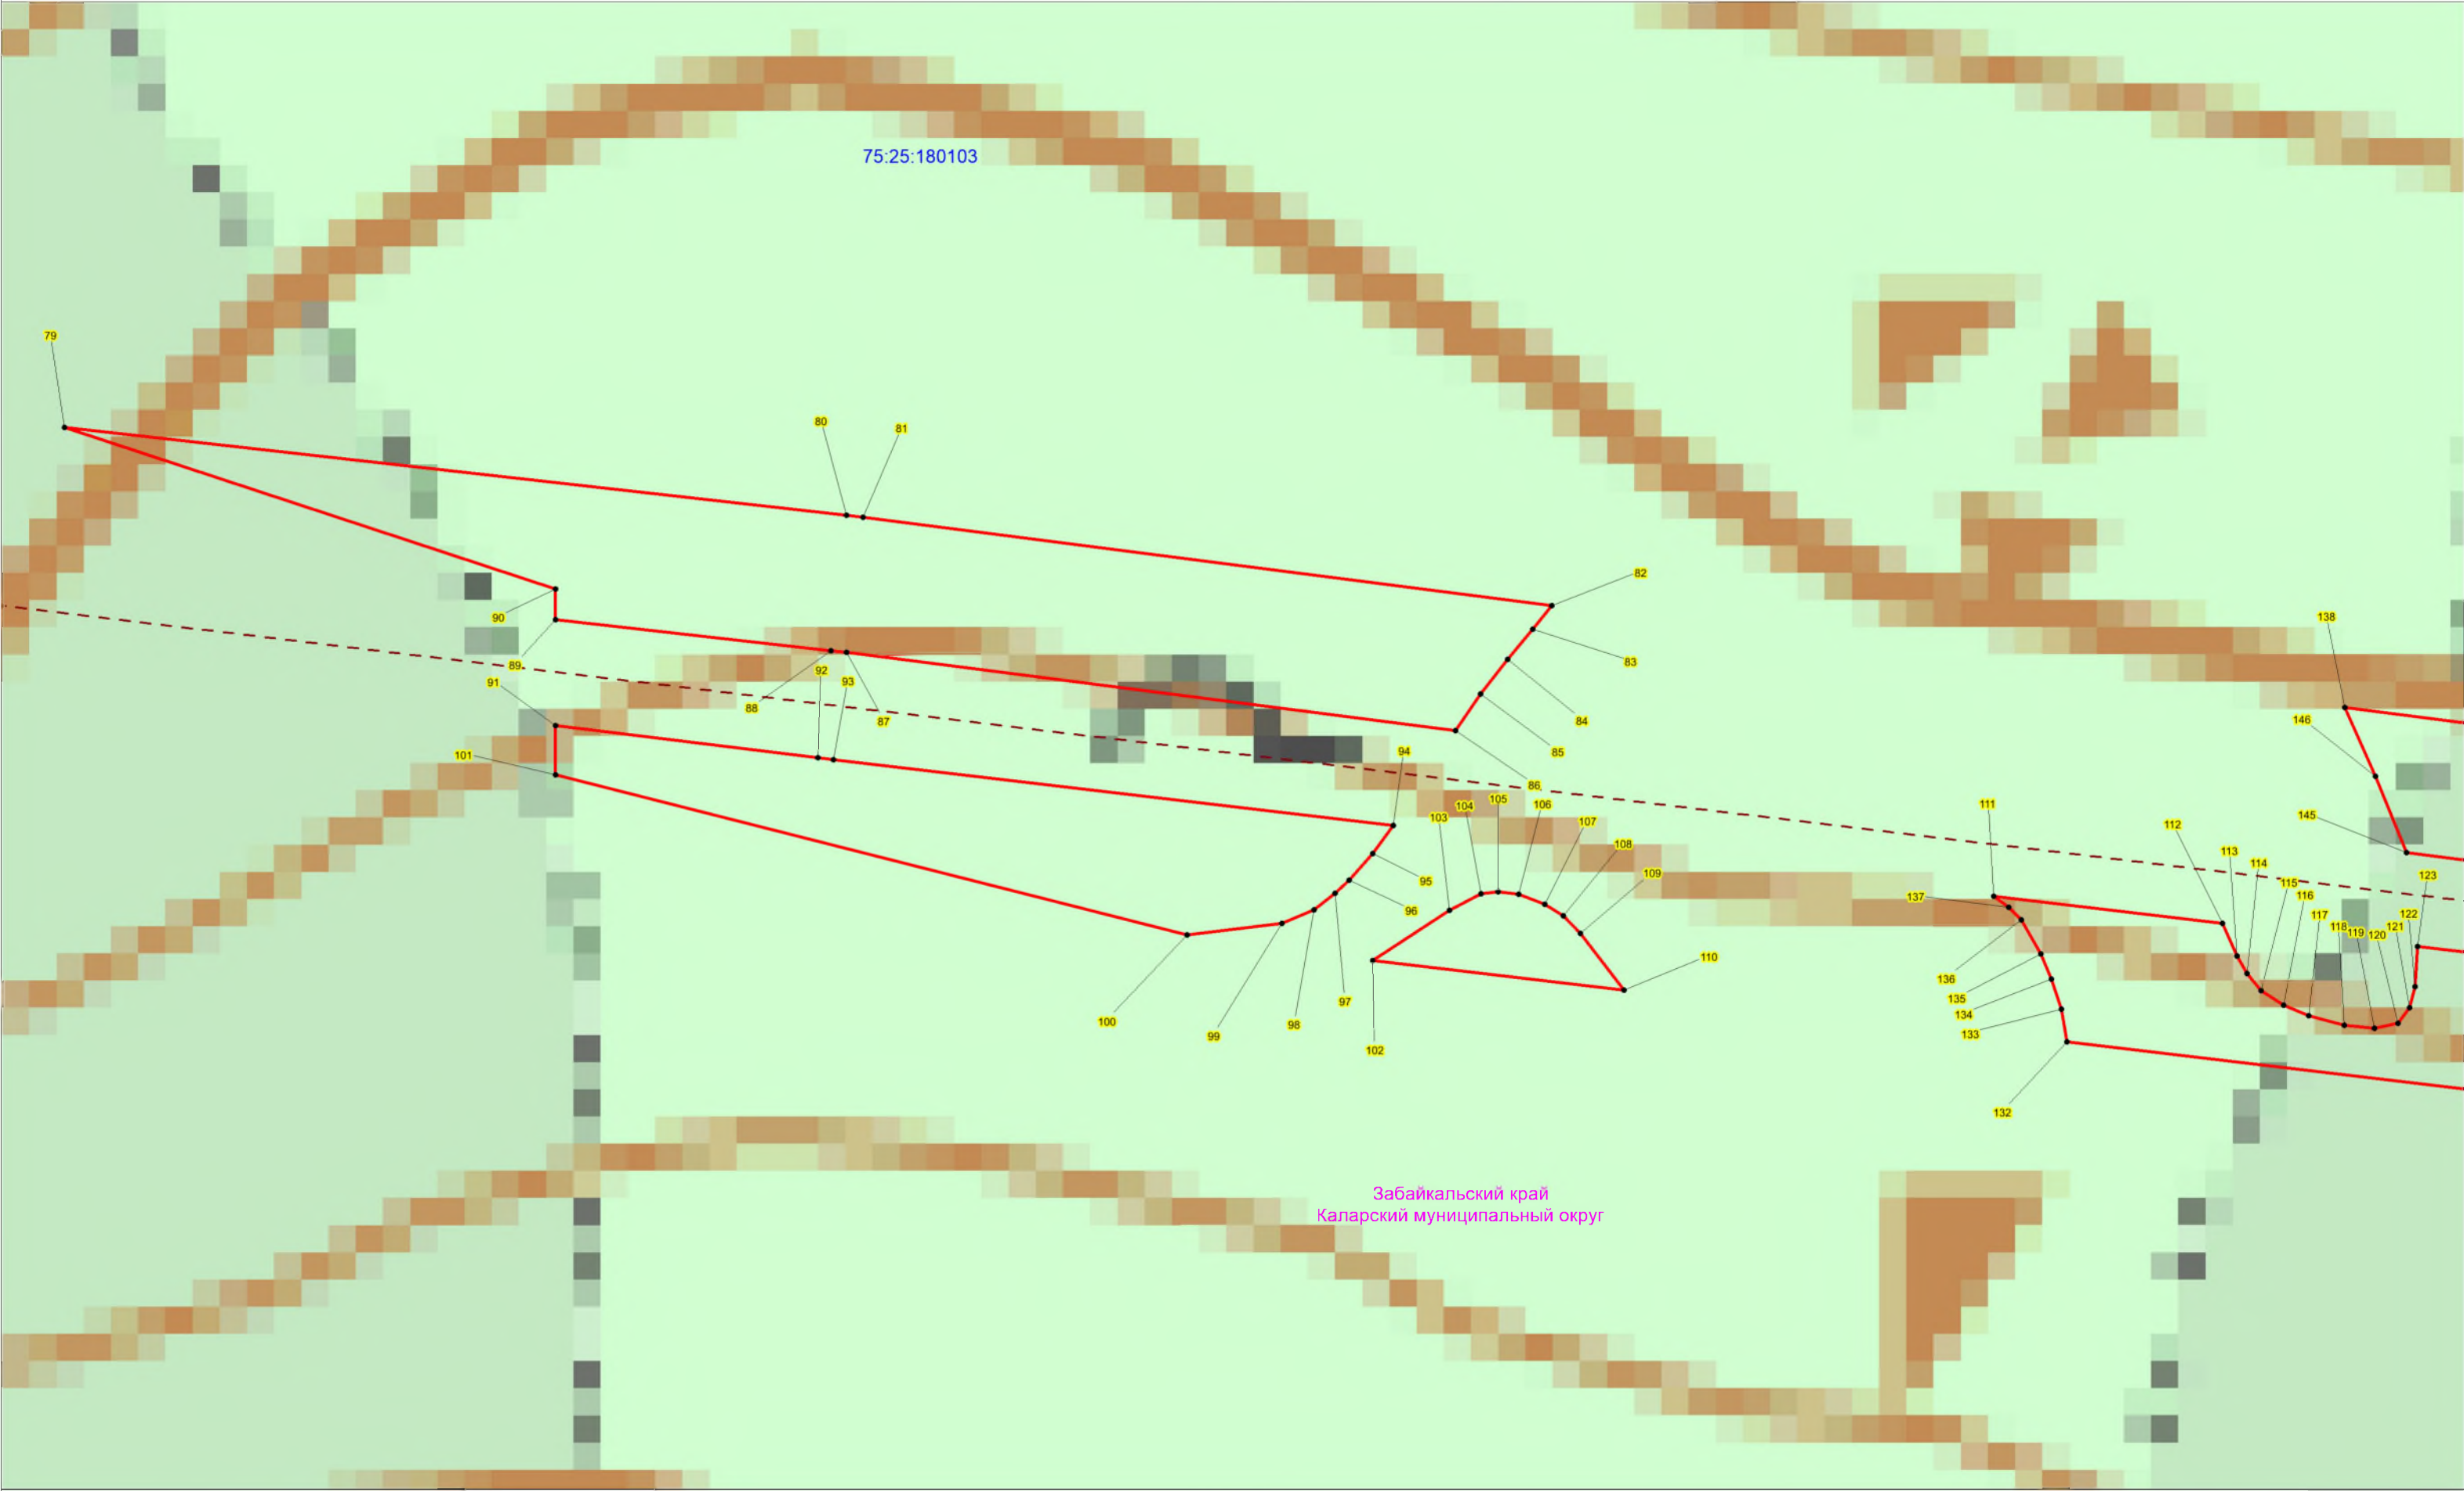


Забайкальский край
Каларский муниципальный округ

Масштаб 1:1000

Условные обозначения:


- проектная граница публичного сервитута;
- 1 — характерная точка границы проектного публичного сервитута;
- 75:25:000000:22 — кадастровый номер и границы земельных участков, в отношении которых испрашивается публичный сервитут
- 75:25:180102 — граница, номер кадастрового квартала по сведениям ЕГРН
- - - установленные границы административно-территориальных образований
- - - Проектное местоположение инженерных сооружений:
- - - ось ВЛ 220 кВ Таксимо-Чара

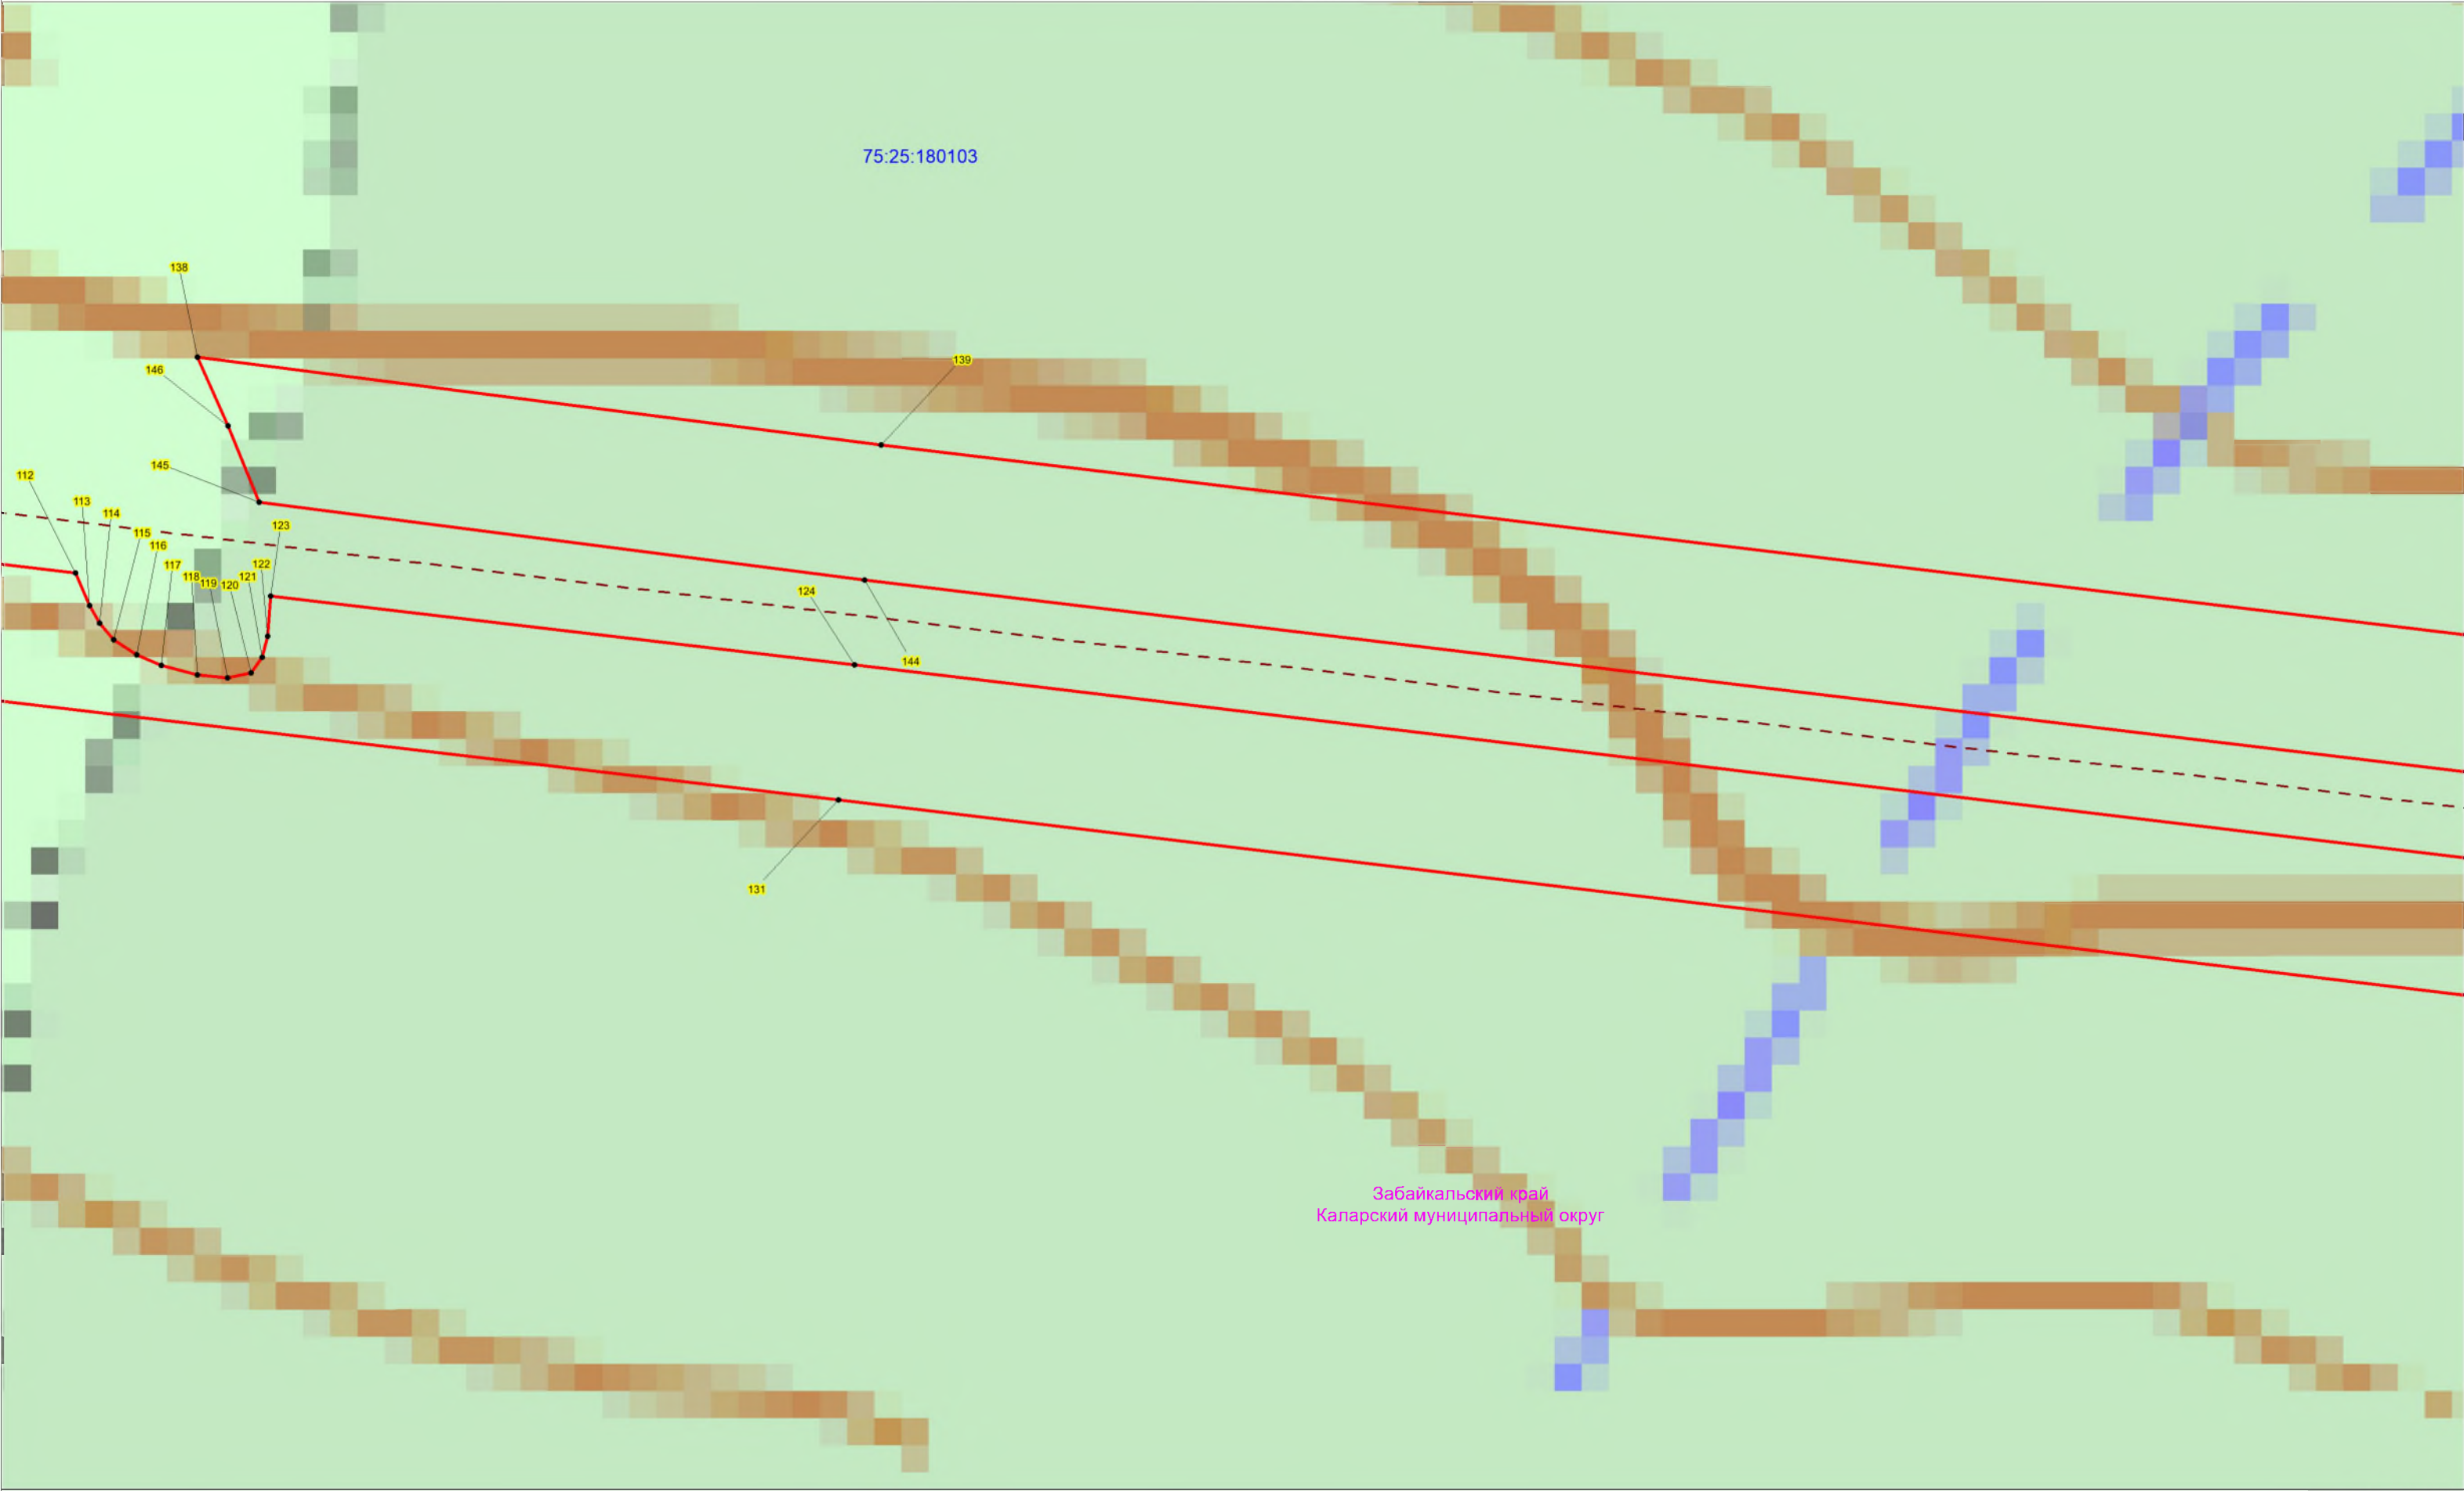

Масштаб 1:1000

Условные обозначения:

- проектная граница публичного сервитута;
- характерная точка границы проектного публичного сервитута;
- кадастровый номер и границы земельных участков, в отношении которых испрашивается публичный сервитут
- граница, номер кадастрового квартала по сведениям ЕГРН
- установленные границы административно-территориальных образований
- ось ВЛ 220 кВ Таксимо-Чара

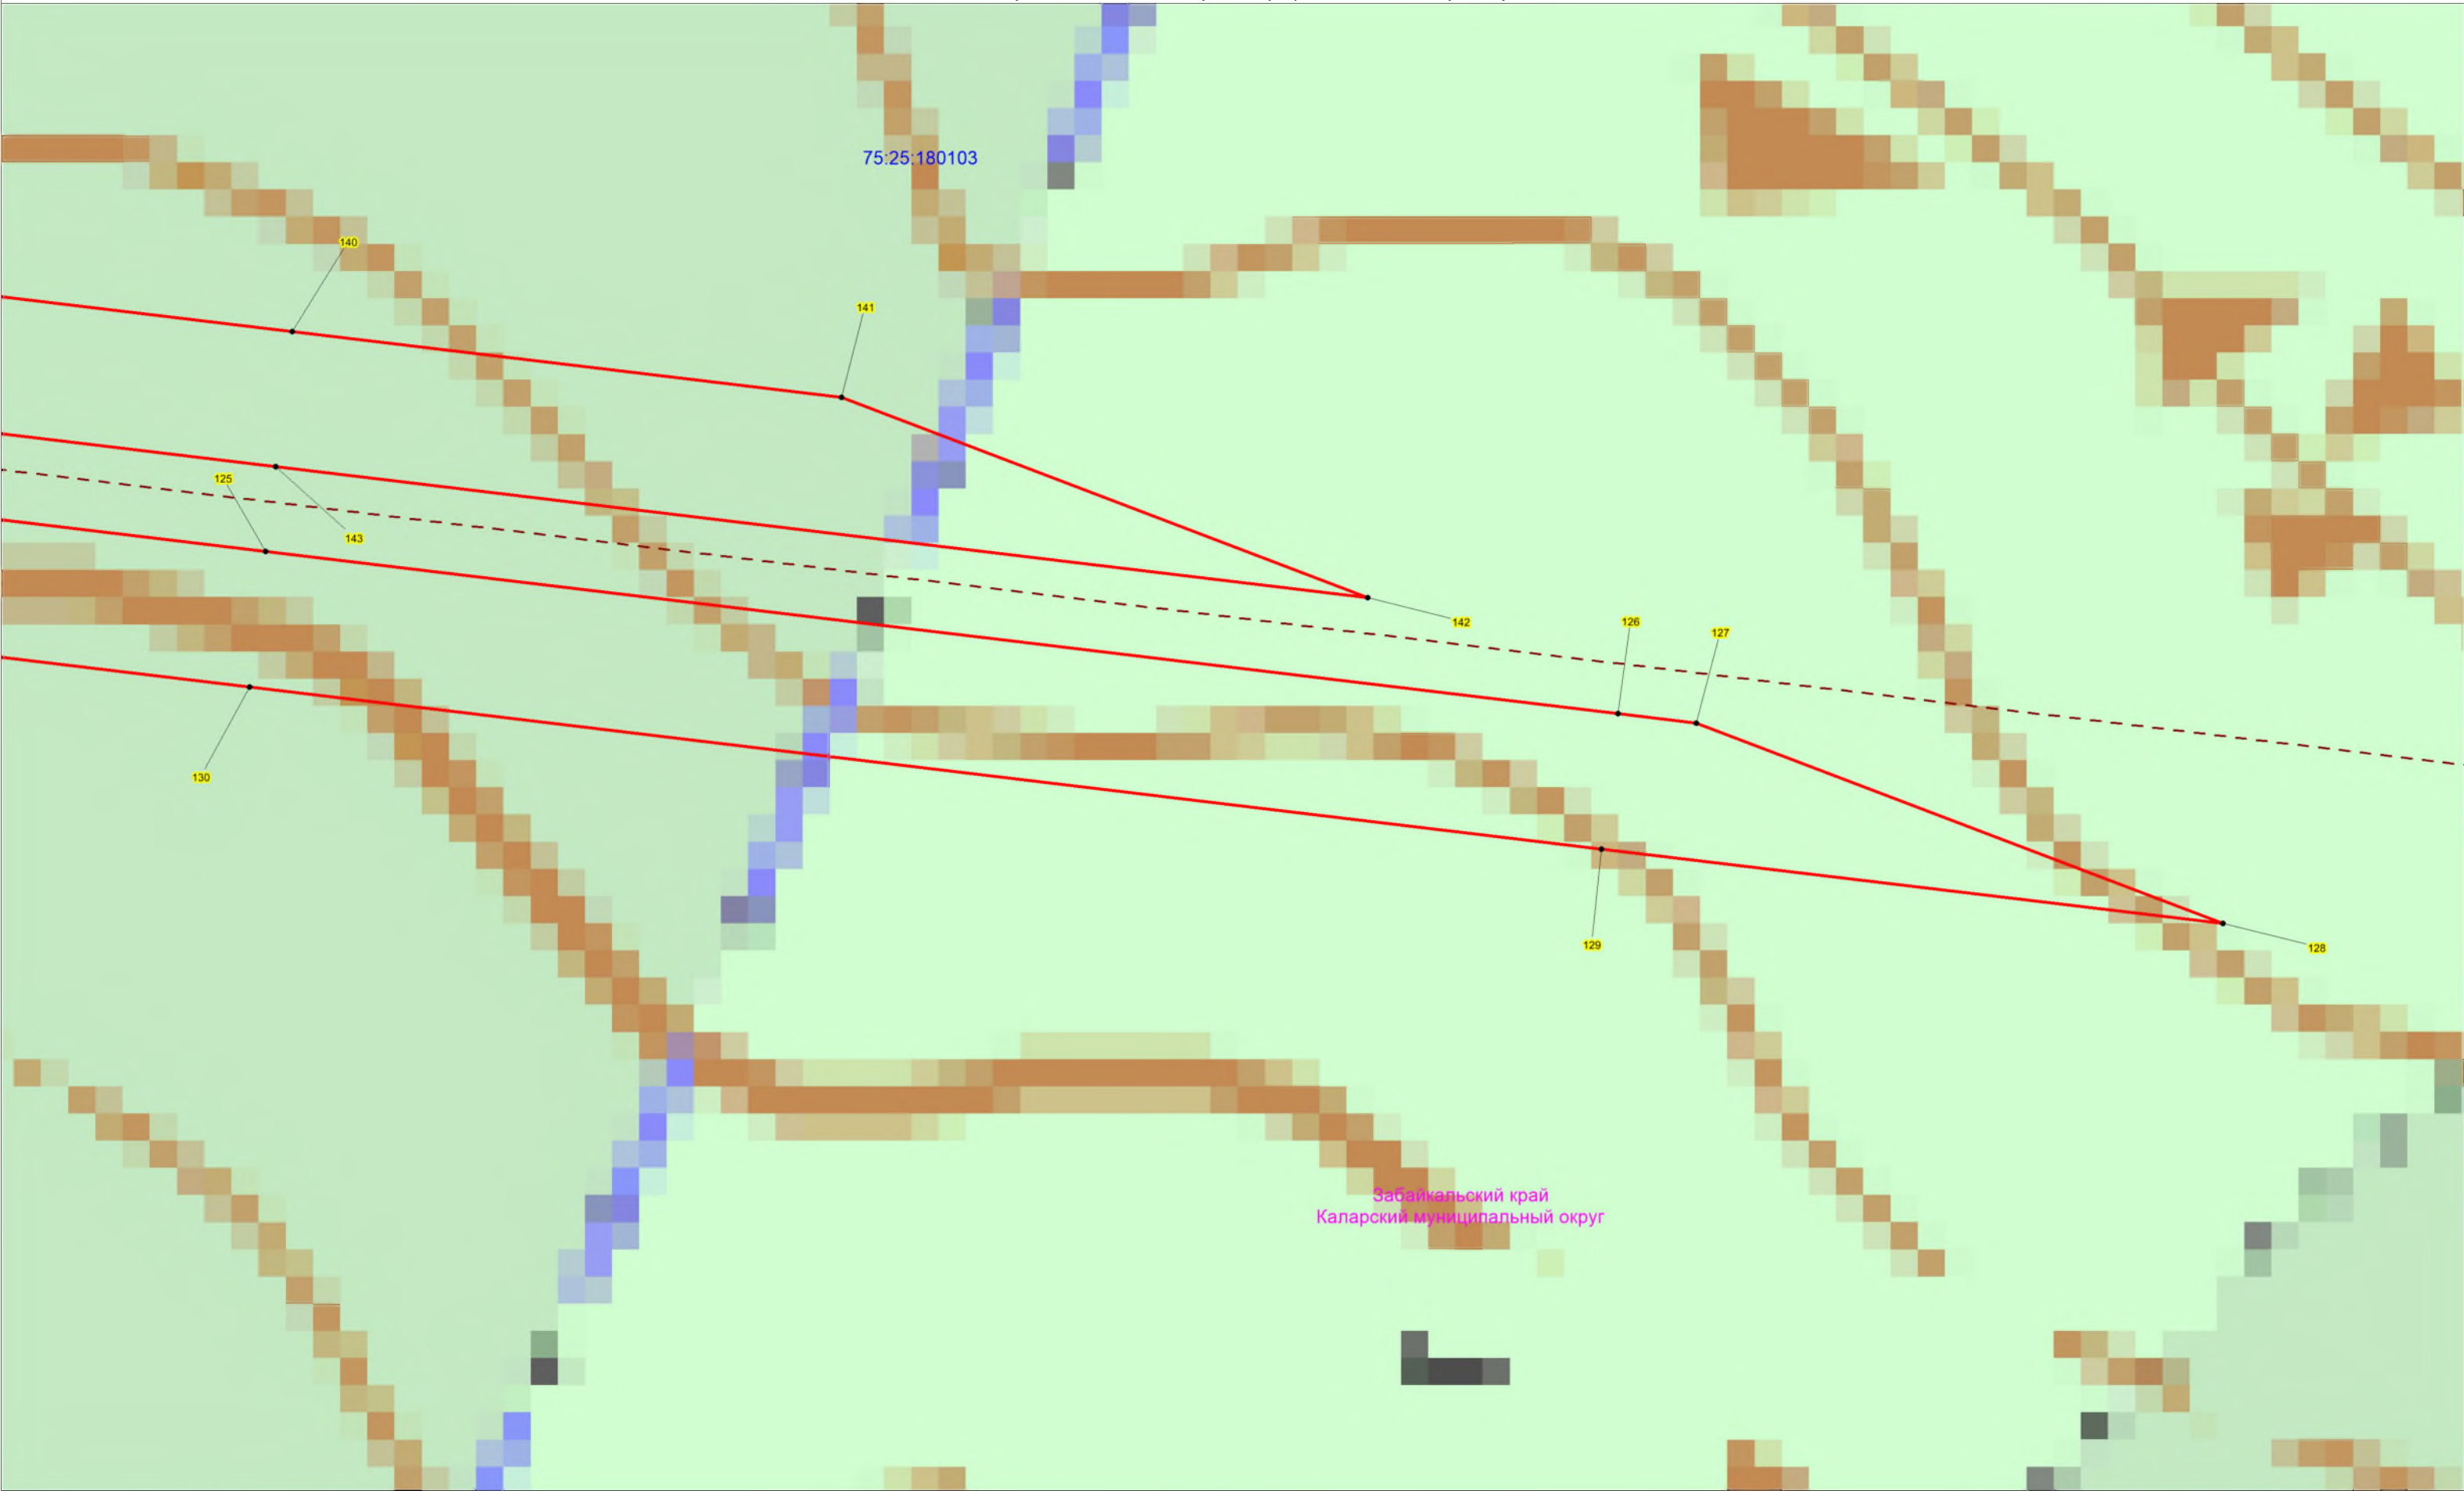

Масштаб 1:1000

Условные обозначения:

- 1

75:25:000000:22

75:25:180102
- проектная граница публичного сервитута;

- характерная точка границы проектного публичного сервитута;


- кадастровый номер и границы земельных участков, в отношении которых испрашивается публичный сервитут

- граница, номер кадастрового квартала по сведениям ЕГРН

- установленные границы административно-территориальных образований

Проектное местоположение инженерных сооружений:

- ось ВЛ 220 кВ Таксимо-Чара

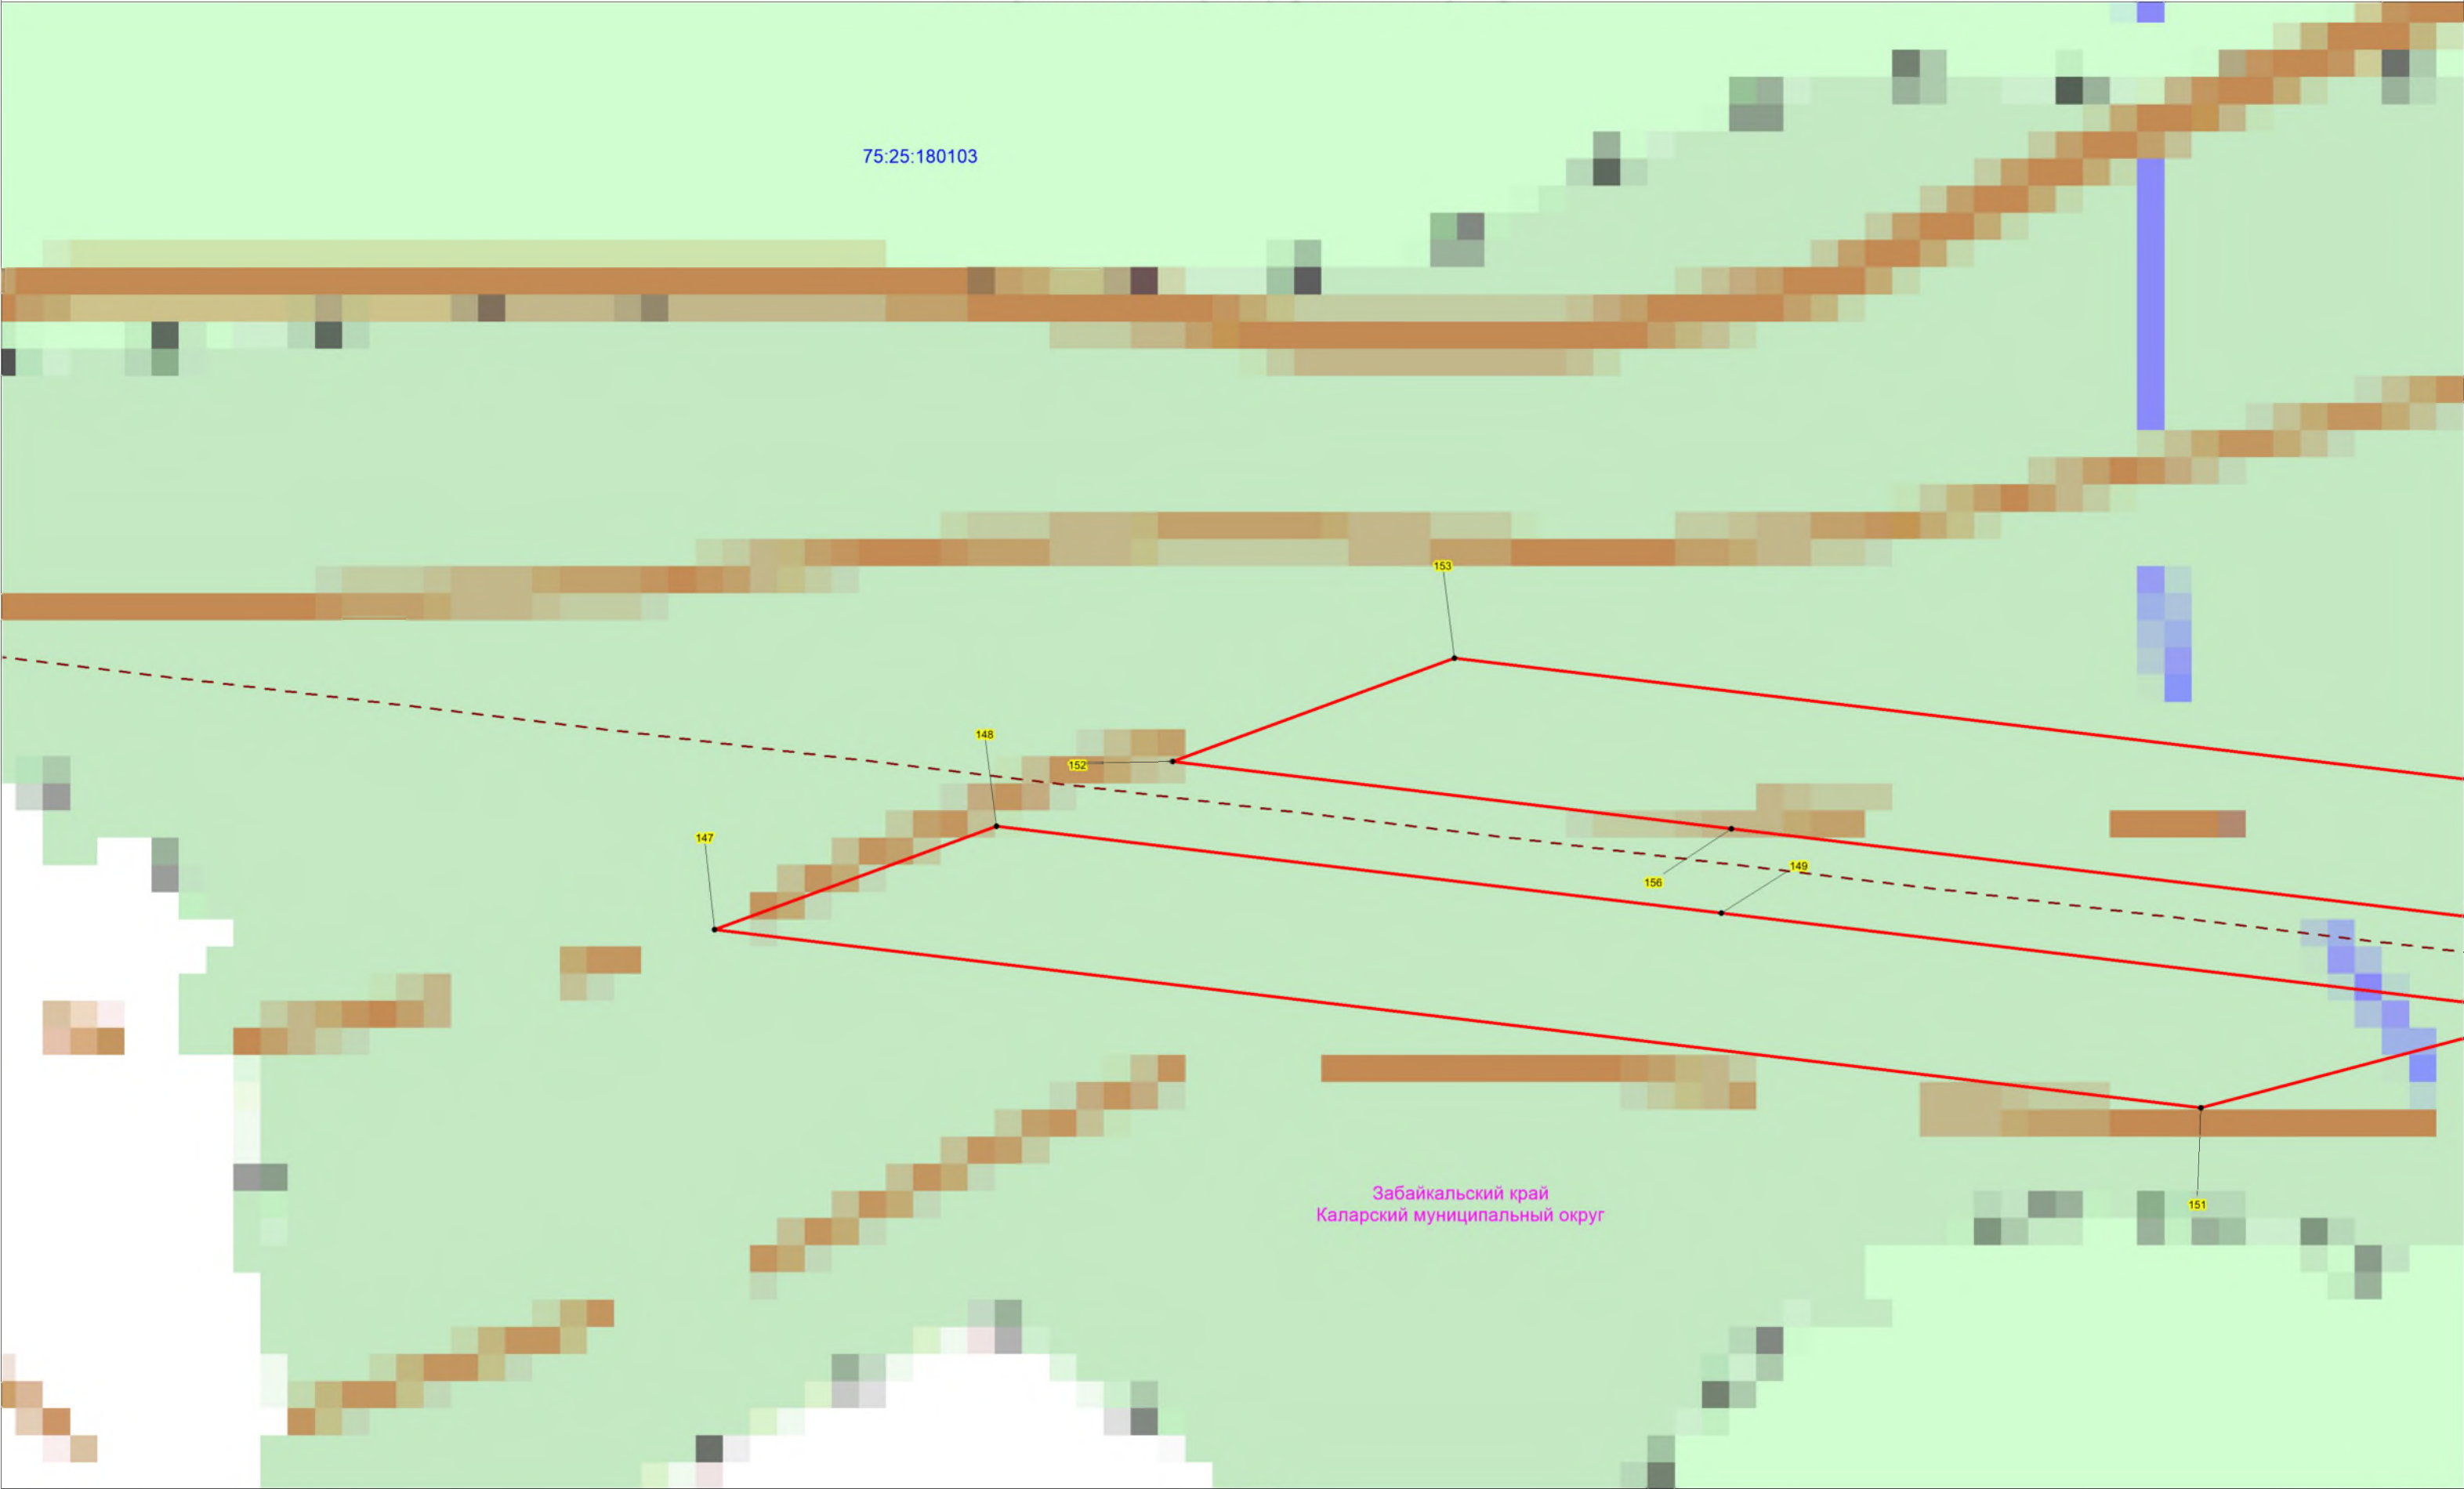

Условные обозначения:

- 1

75:25:000000:22

75:25:180102
- проектная граница публичного сервитута;

- характерная точка границы проектного публичного сервитута;

- кадастровый номер и границы земельных участков, в отношении которых испрашивается публичный сервитут


- граница, номер кадастрового квартала по сведениям ЕГРН

- установленные границы административно-территориальных образований

- Проектное местоположение инженерных сооружений;

- ось ВЛ 220 кВ Таксимо-Чара


Масштаб 1:1000

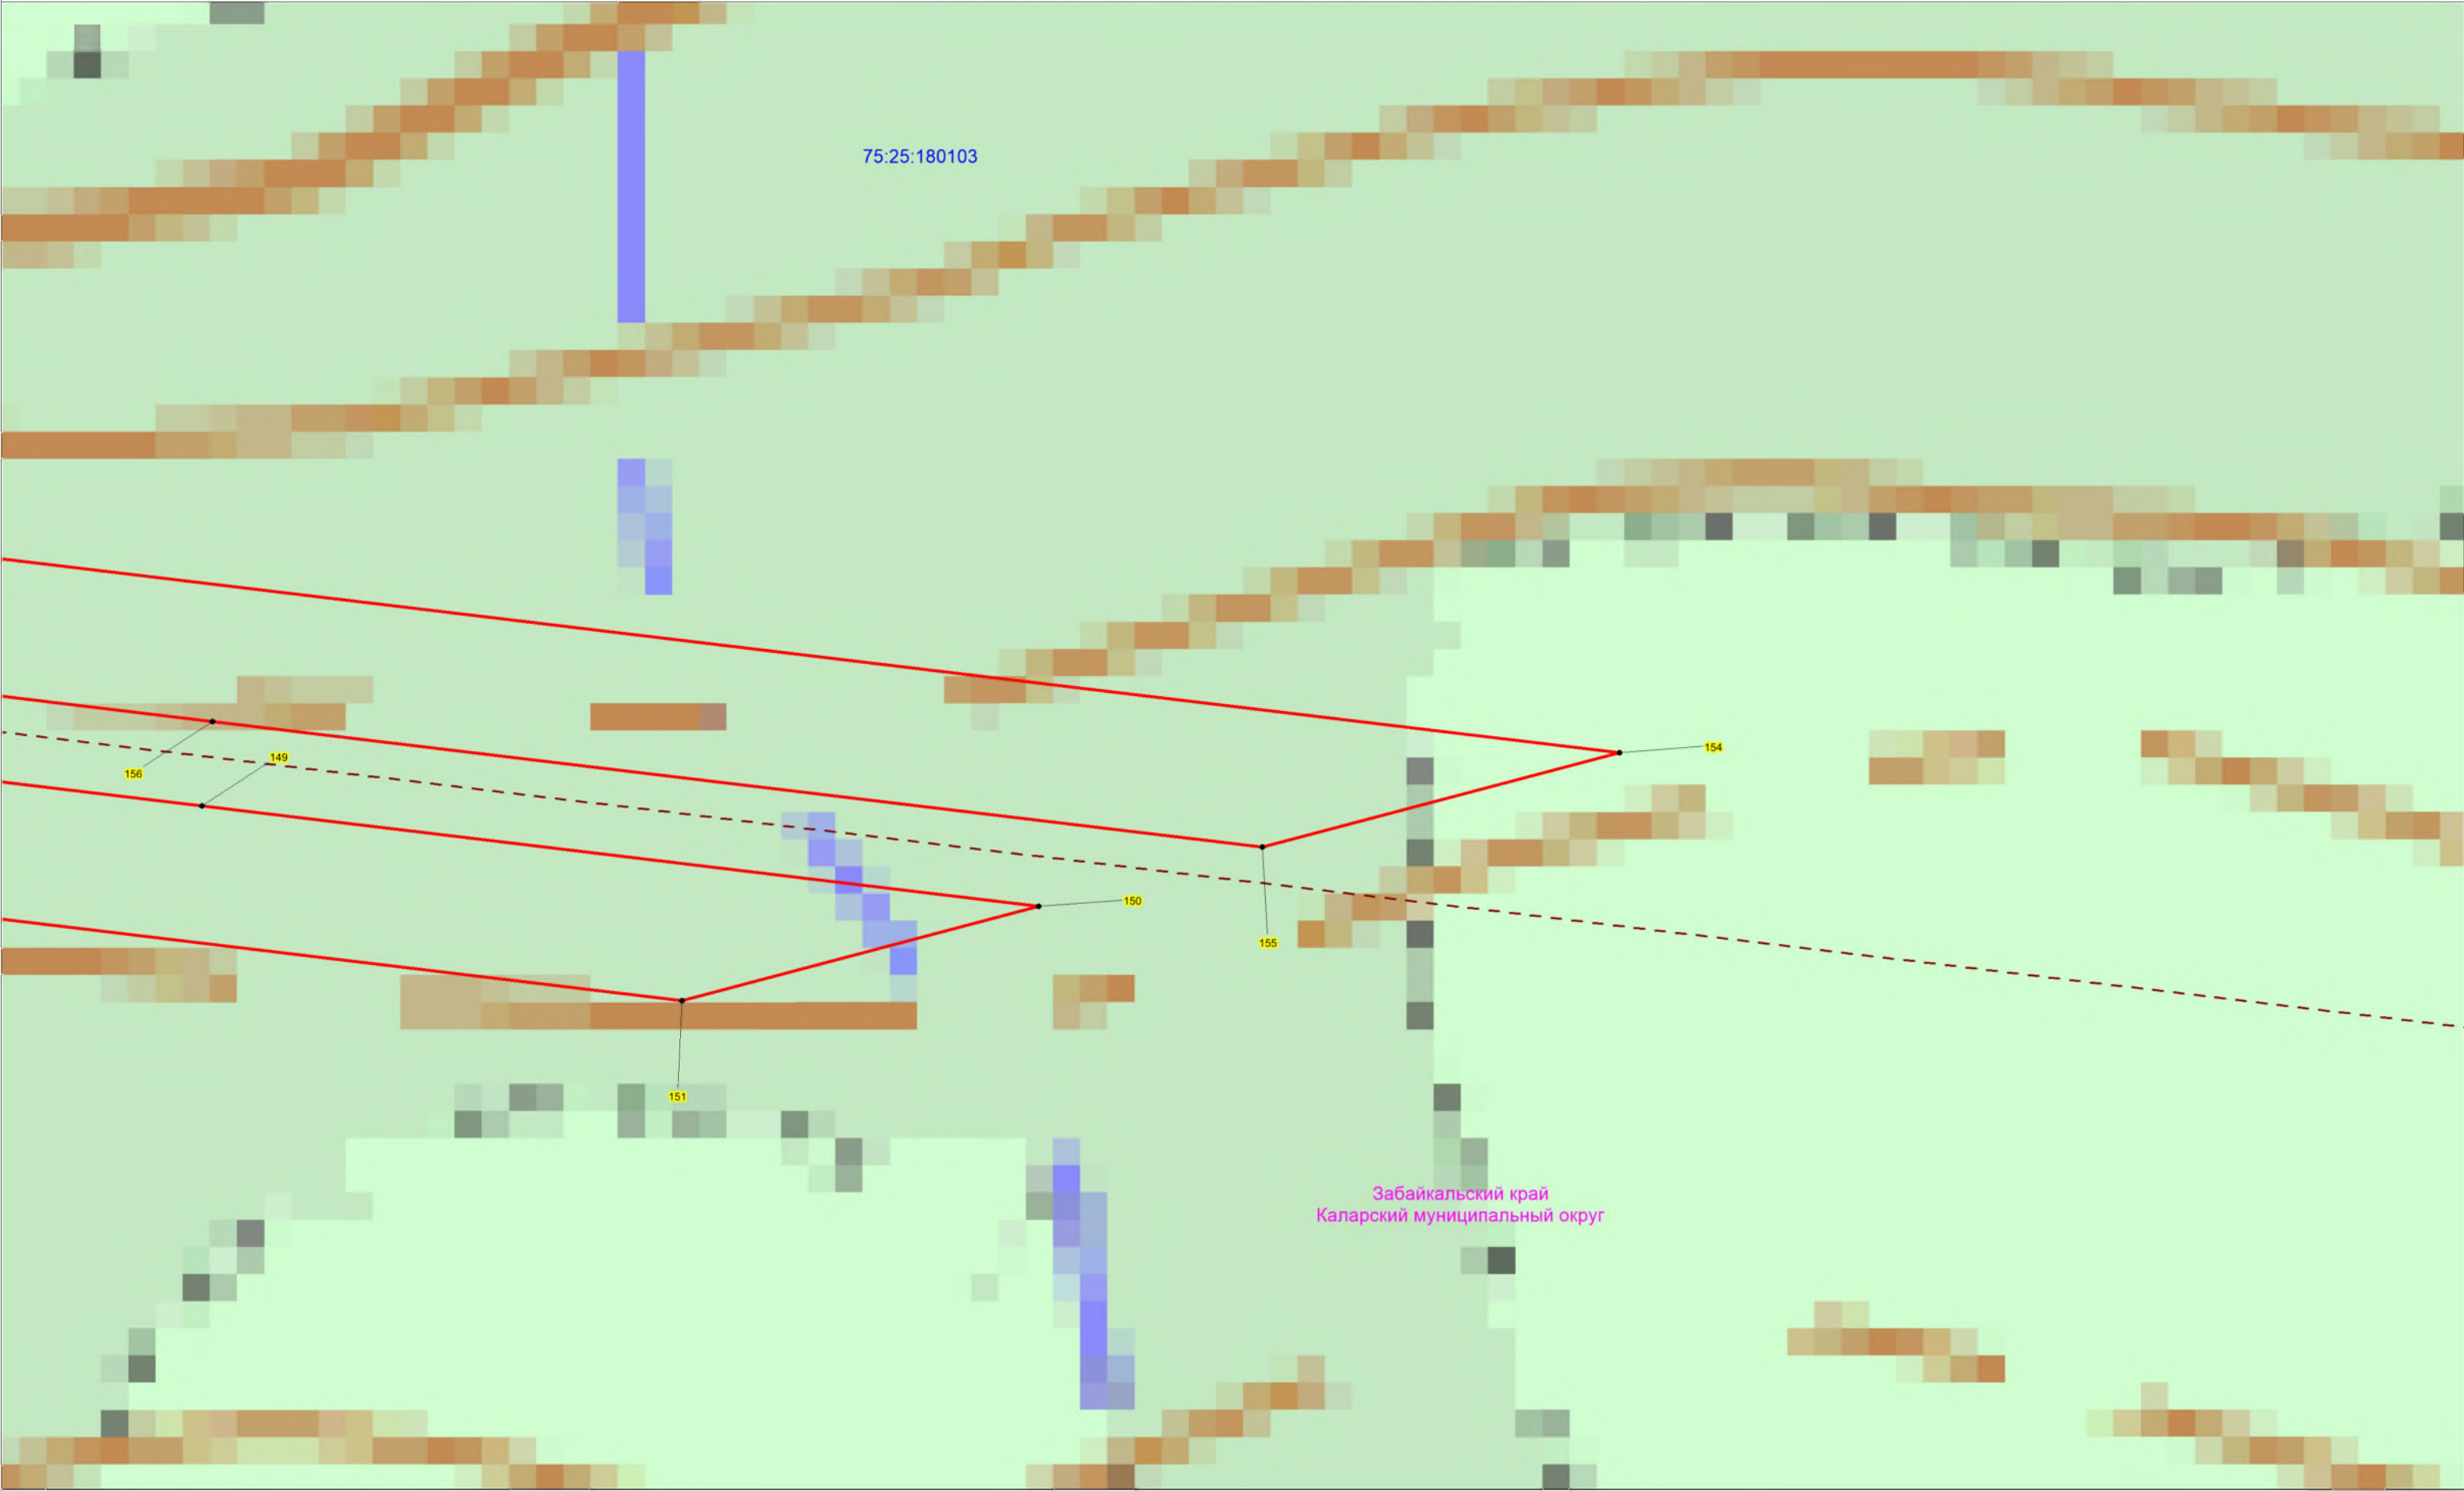


Забайкальский край
Каларский муниципальный округ

Масштаб 1:1000

Условные обозначения:

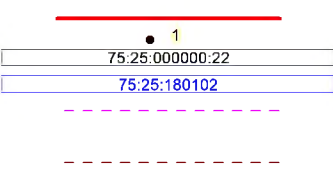

- проектная граница публичного сервитута;
- характерная точка границы проектного публичного сервитута;
- кадастровый номер и границы земельных участков, в отношении которых испрашивается публичный сервитут
- граница, номер кадастрового квартала по сведениям ЕГРН
- установленные границы административно-территориальных образований
- Проектное местоположение инженерных сооружений:
- ось ВЛ 220 кВ Таксимо-Чара

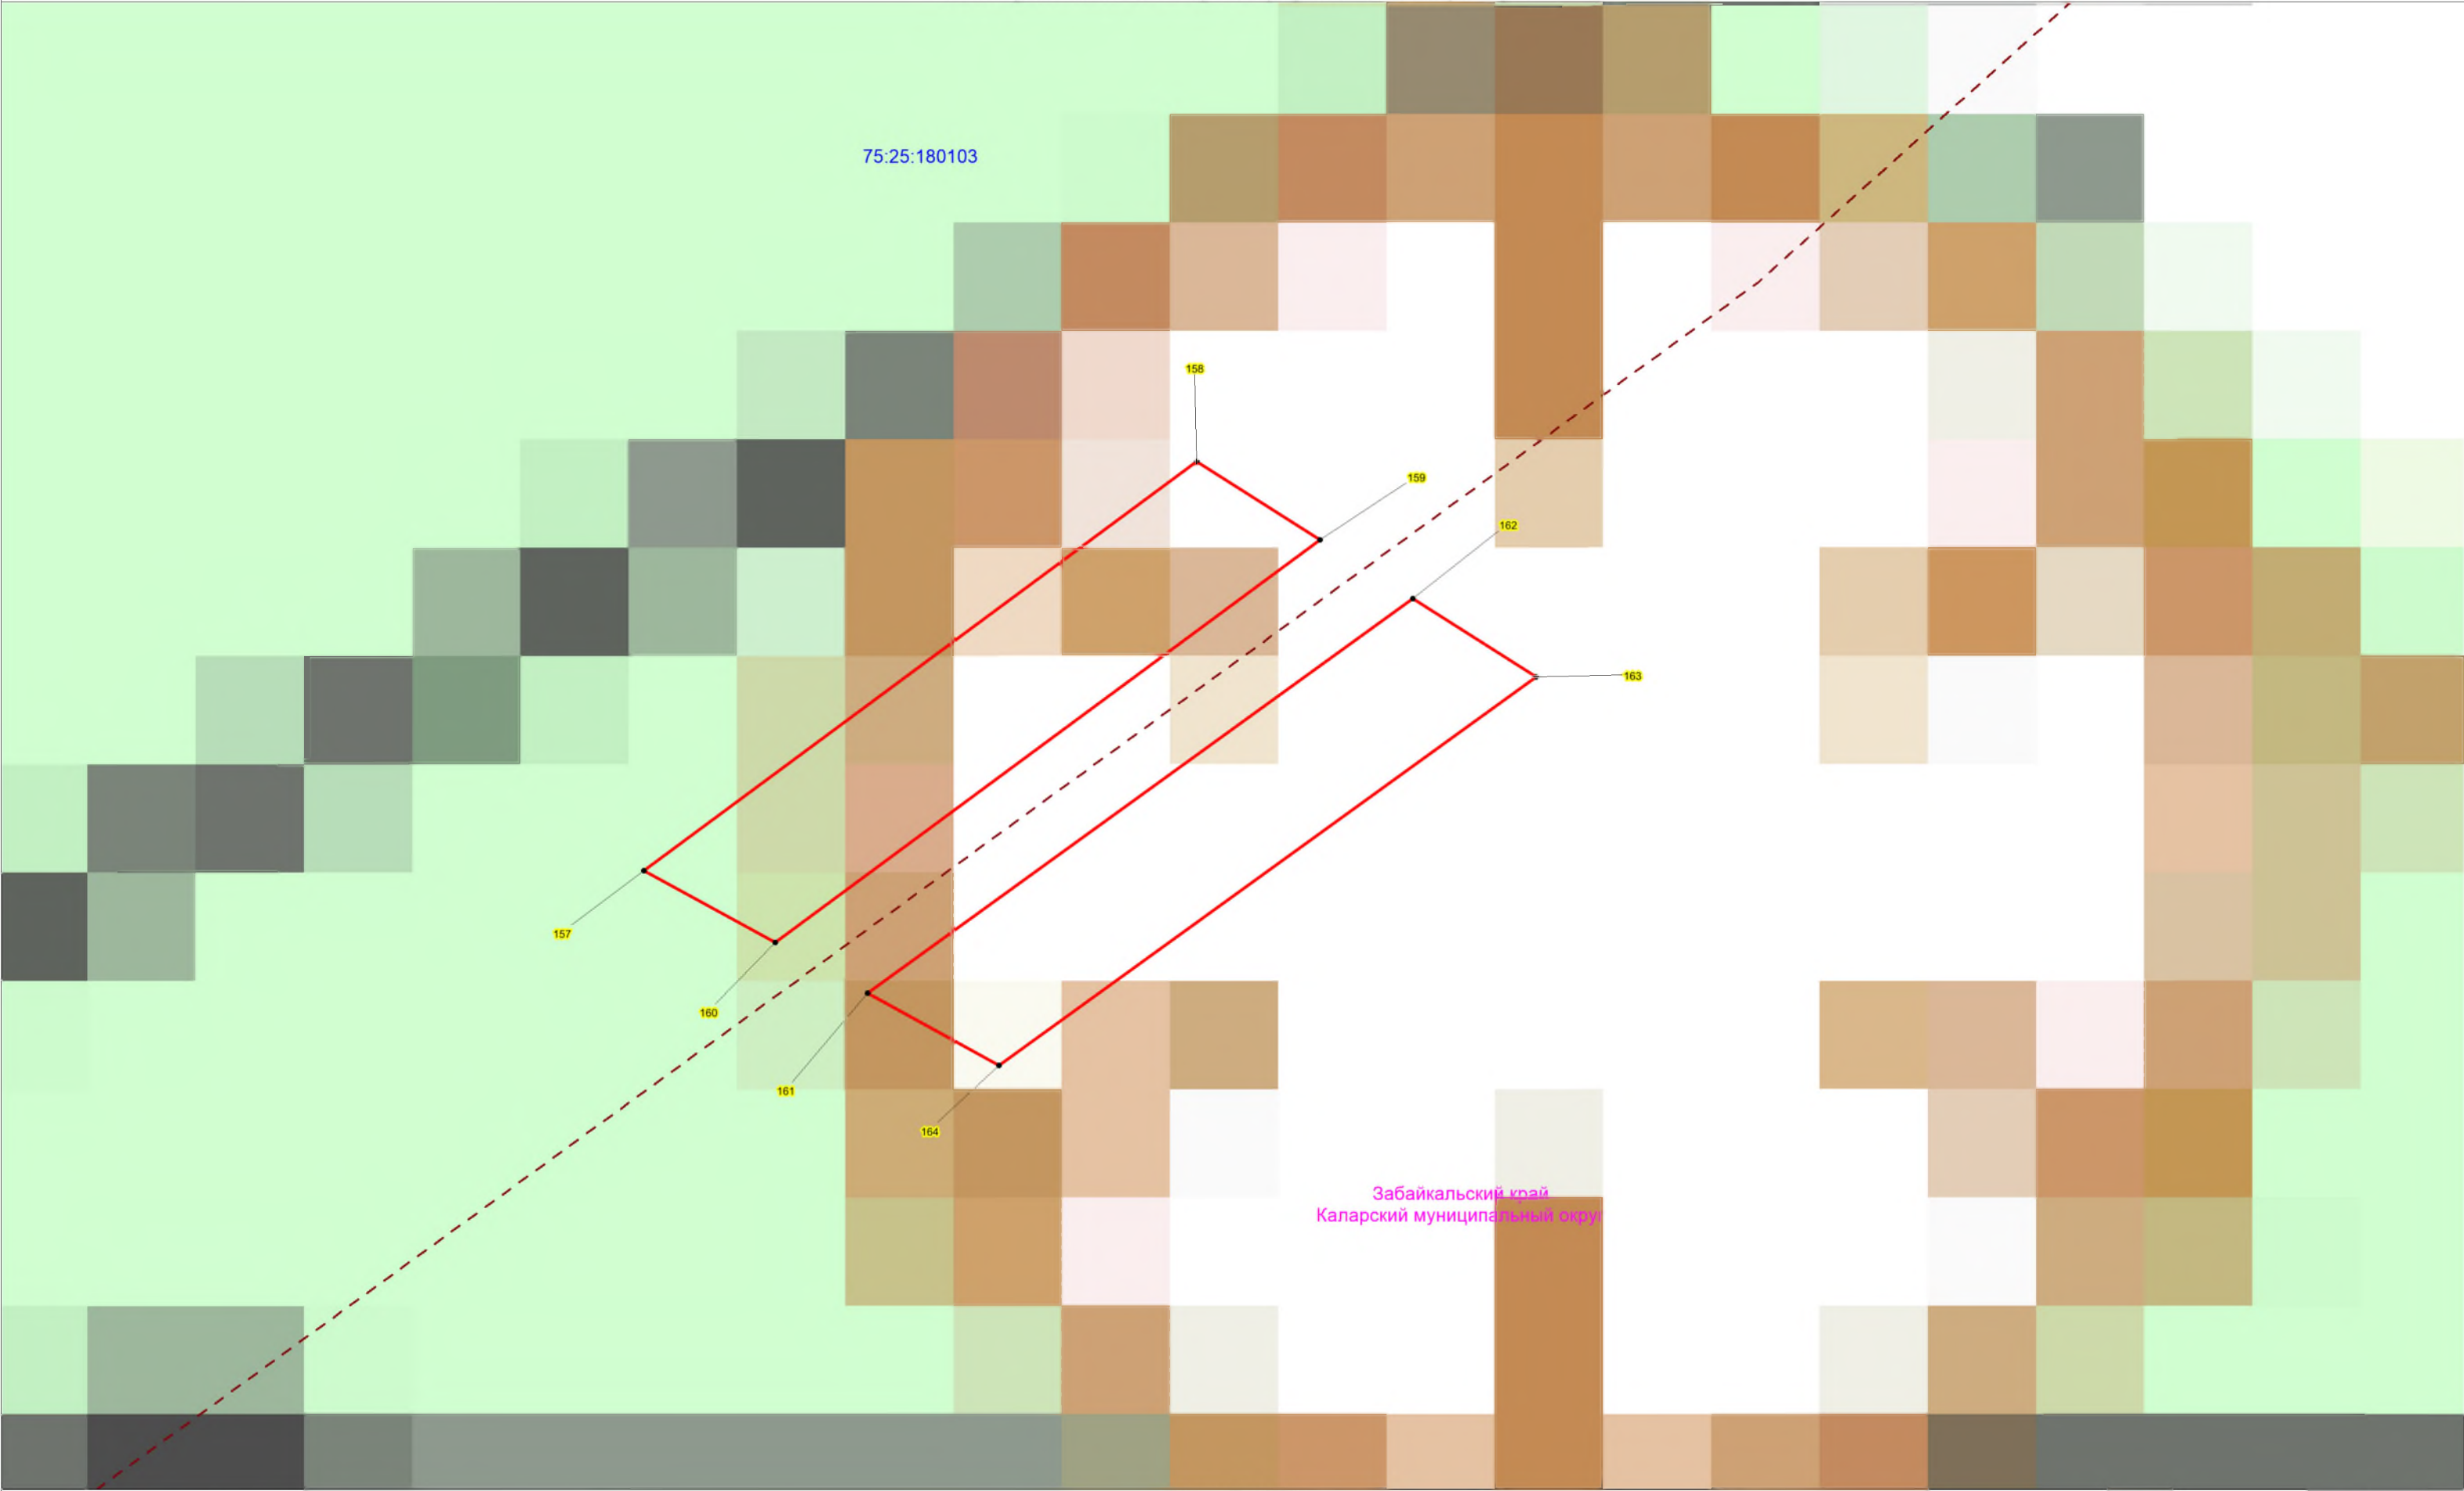

Условные обозначения:

- 1

75:25:000000:22

75:25:180102
- проектная граница публичного сервитута;

- характерная точка границы проектного публичного сервитута;

- кадастровый номер и границы земельных участков, в отношении которых испрашивается публичный сервитут

- граница, номер кадастрового квартала по сведениям ЕГРН



- установленные границы административно-территориальных образований

Проектное местоположение инженерных сооружений:

- ось ВЛ 220 кВ Таксимо-Чара

Масштаб 1:1000

Схема расположения границ публичного сервитута

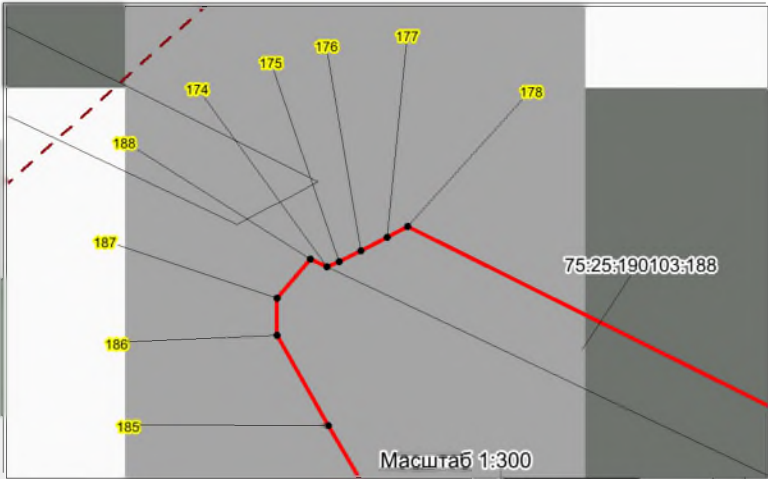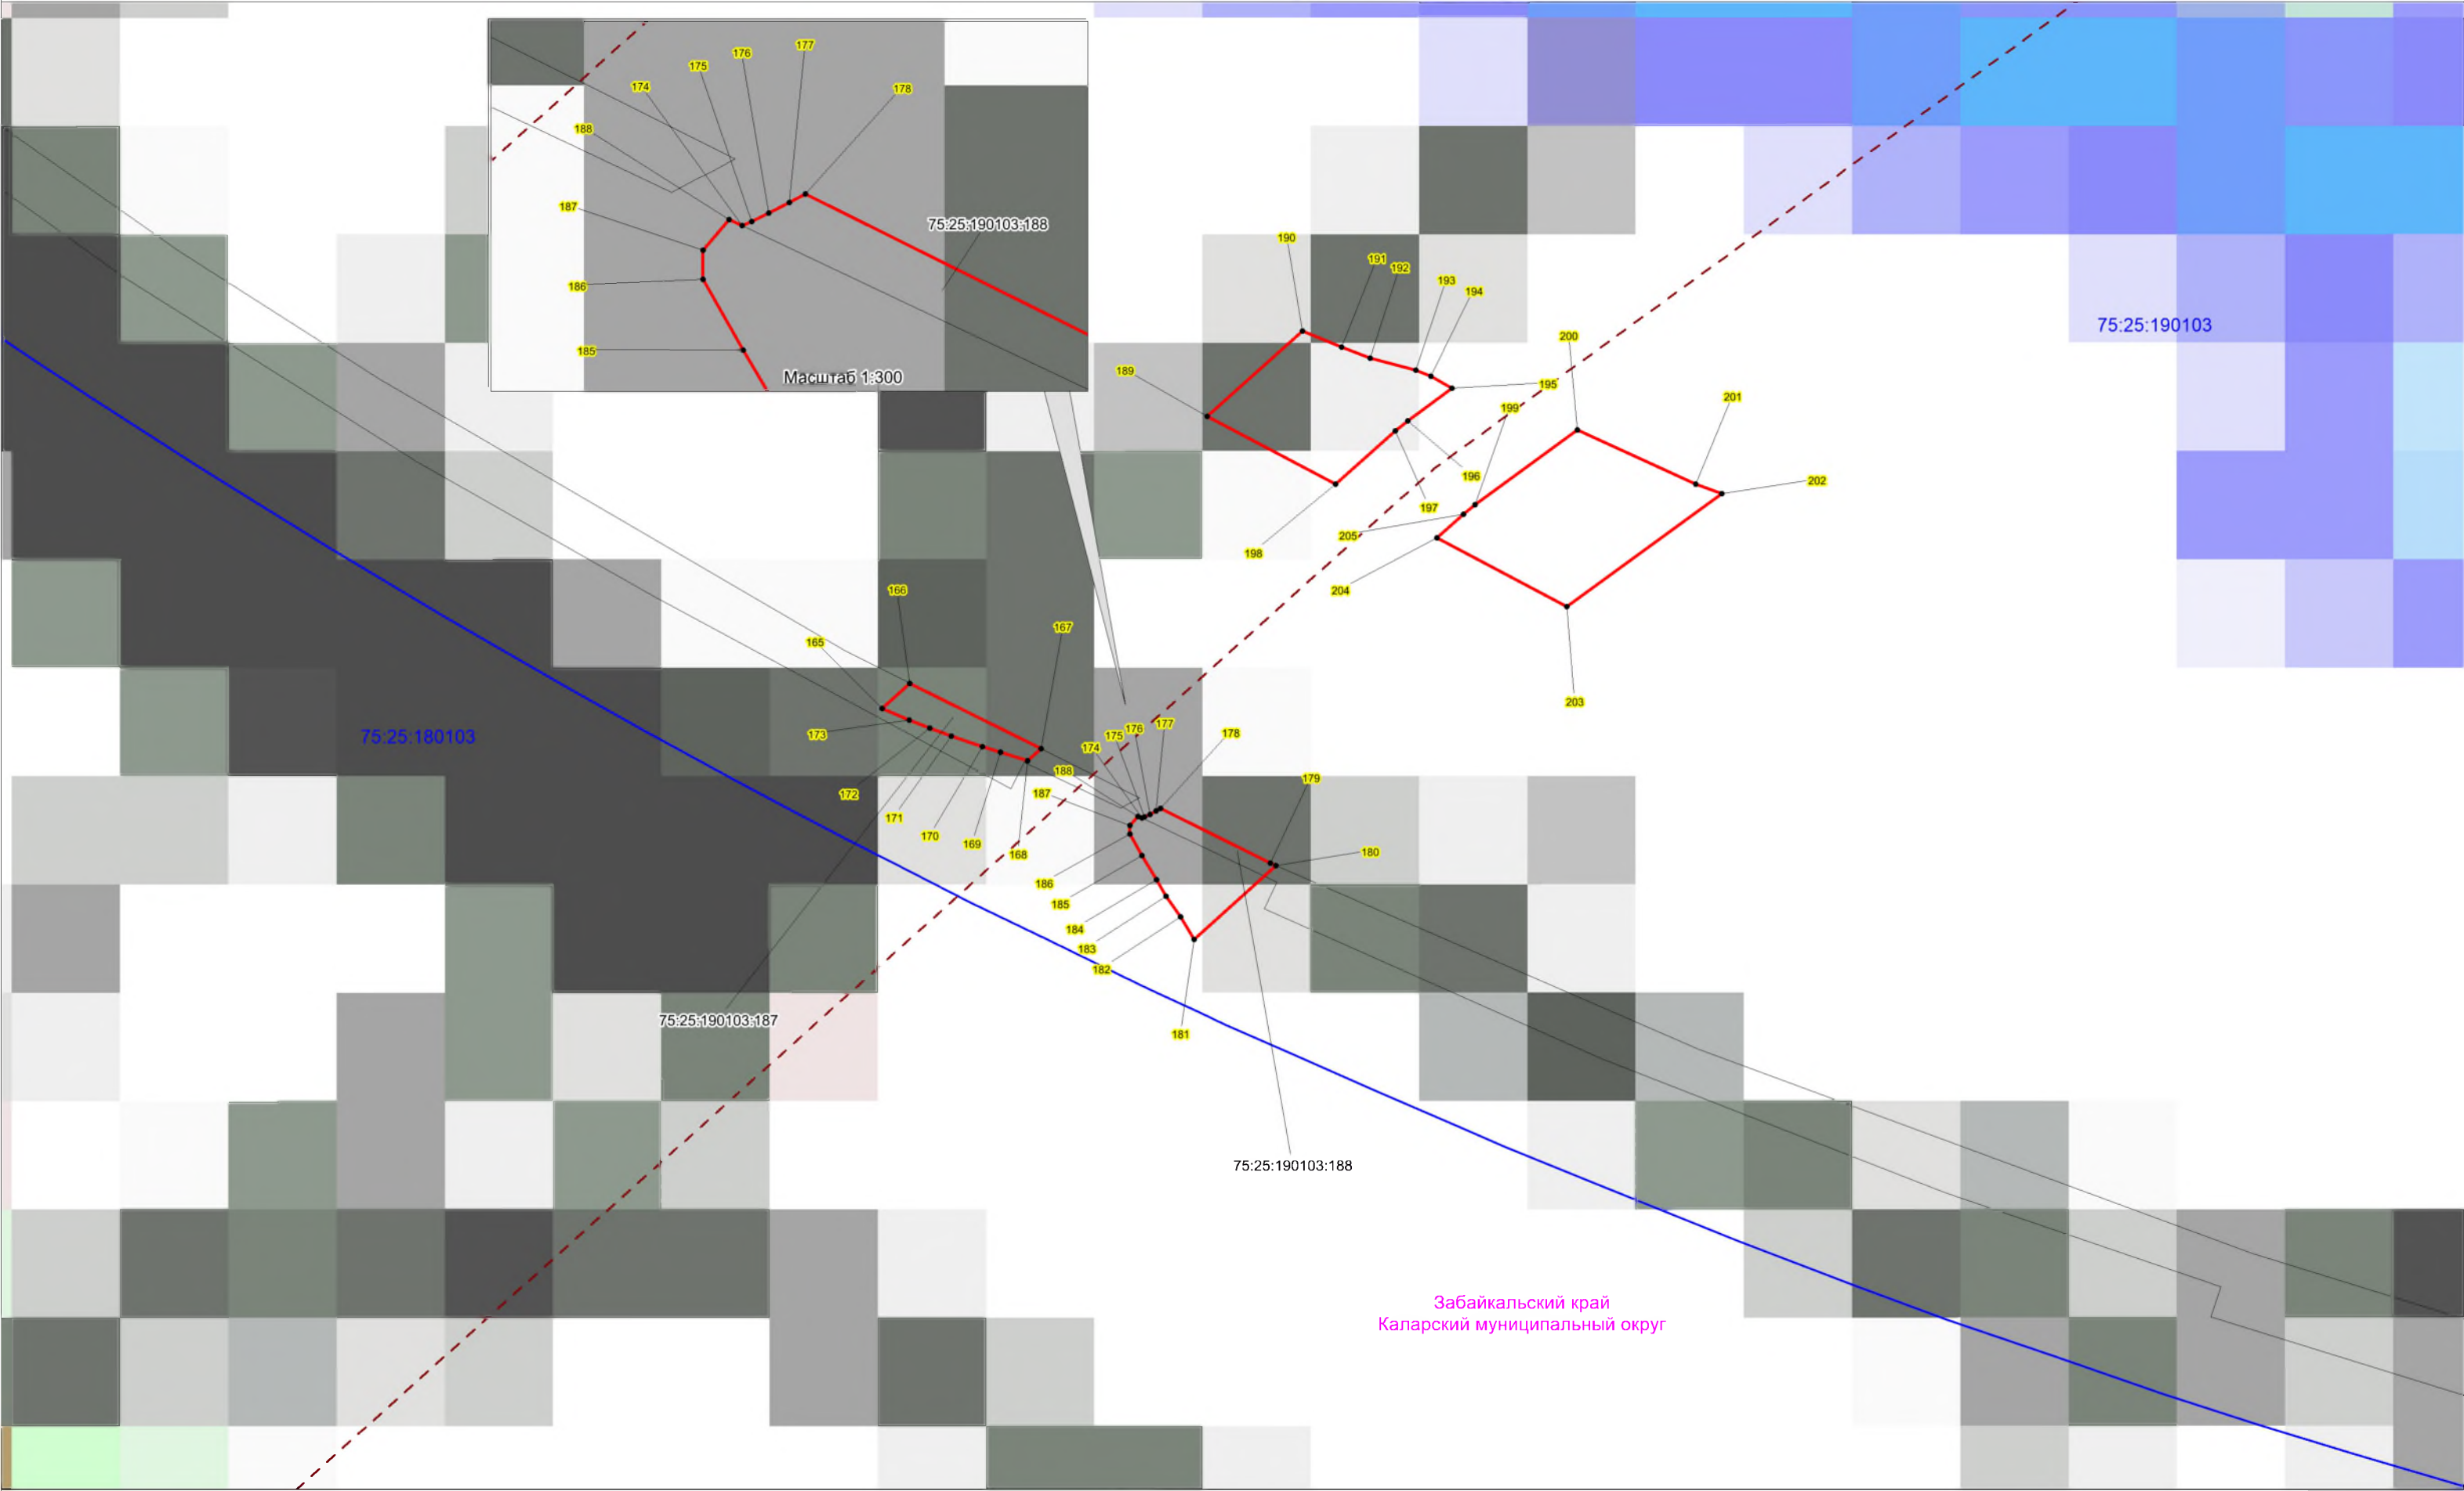

Условные обозначения:

- 1

75:25:000000:22

75:25:180102
- проектная граница публичного сервитута;

- характерная точка границы проектного публичного сервитута;


- кадастровый номер и границы земельных участков, в отношении которых испрашивается публичный сервитут

- граница, номер кадастрового квартала по сведениям ЕГРН

- установленные границы административно-территориальных образований

Проектное местоположение инженерных сооружений:

- ось ВЛ 220 кВ Таксимо-Чара

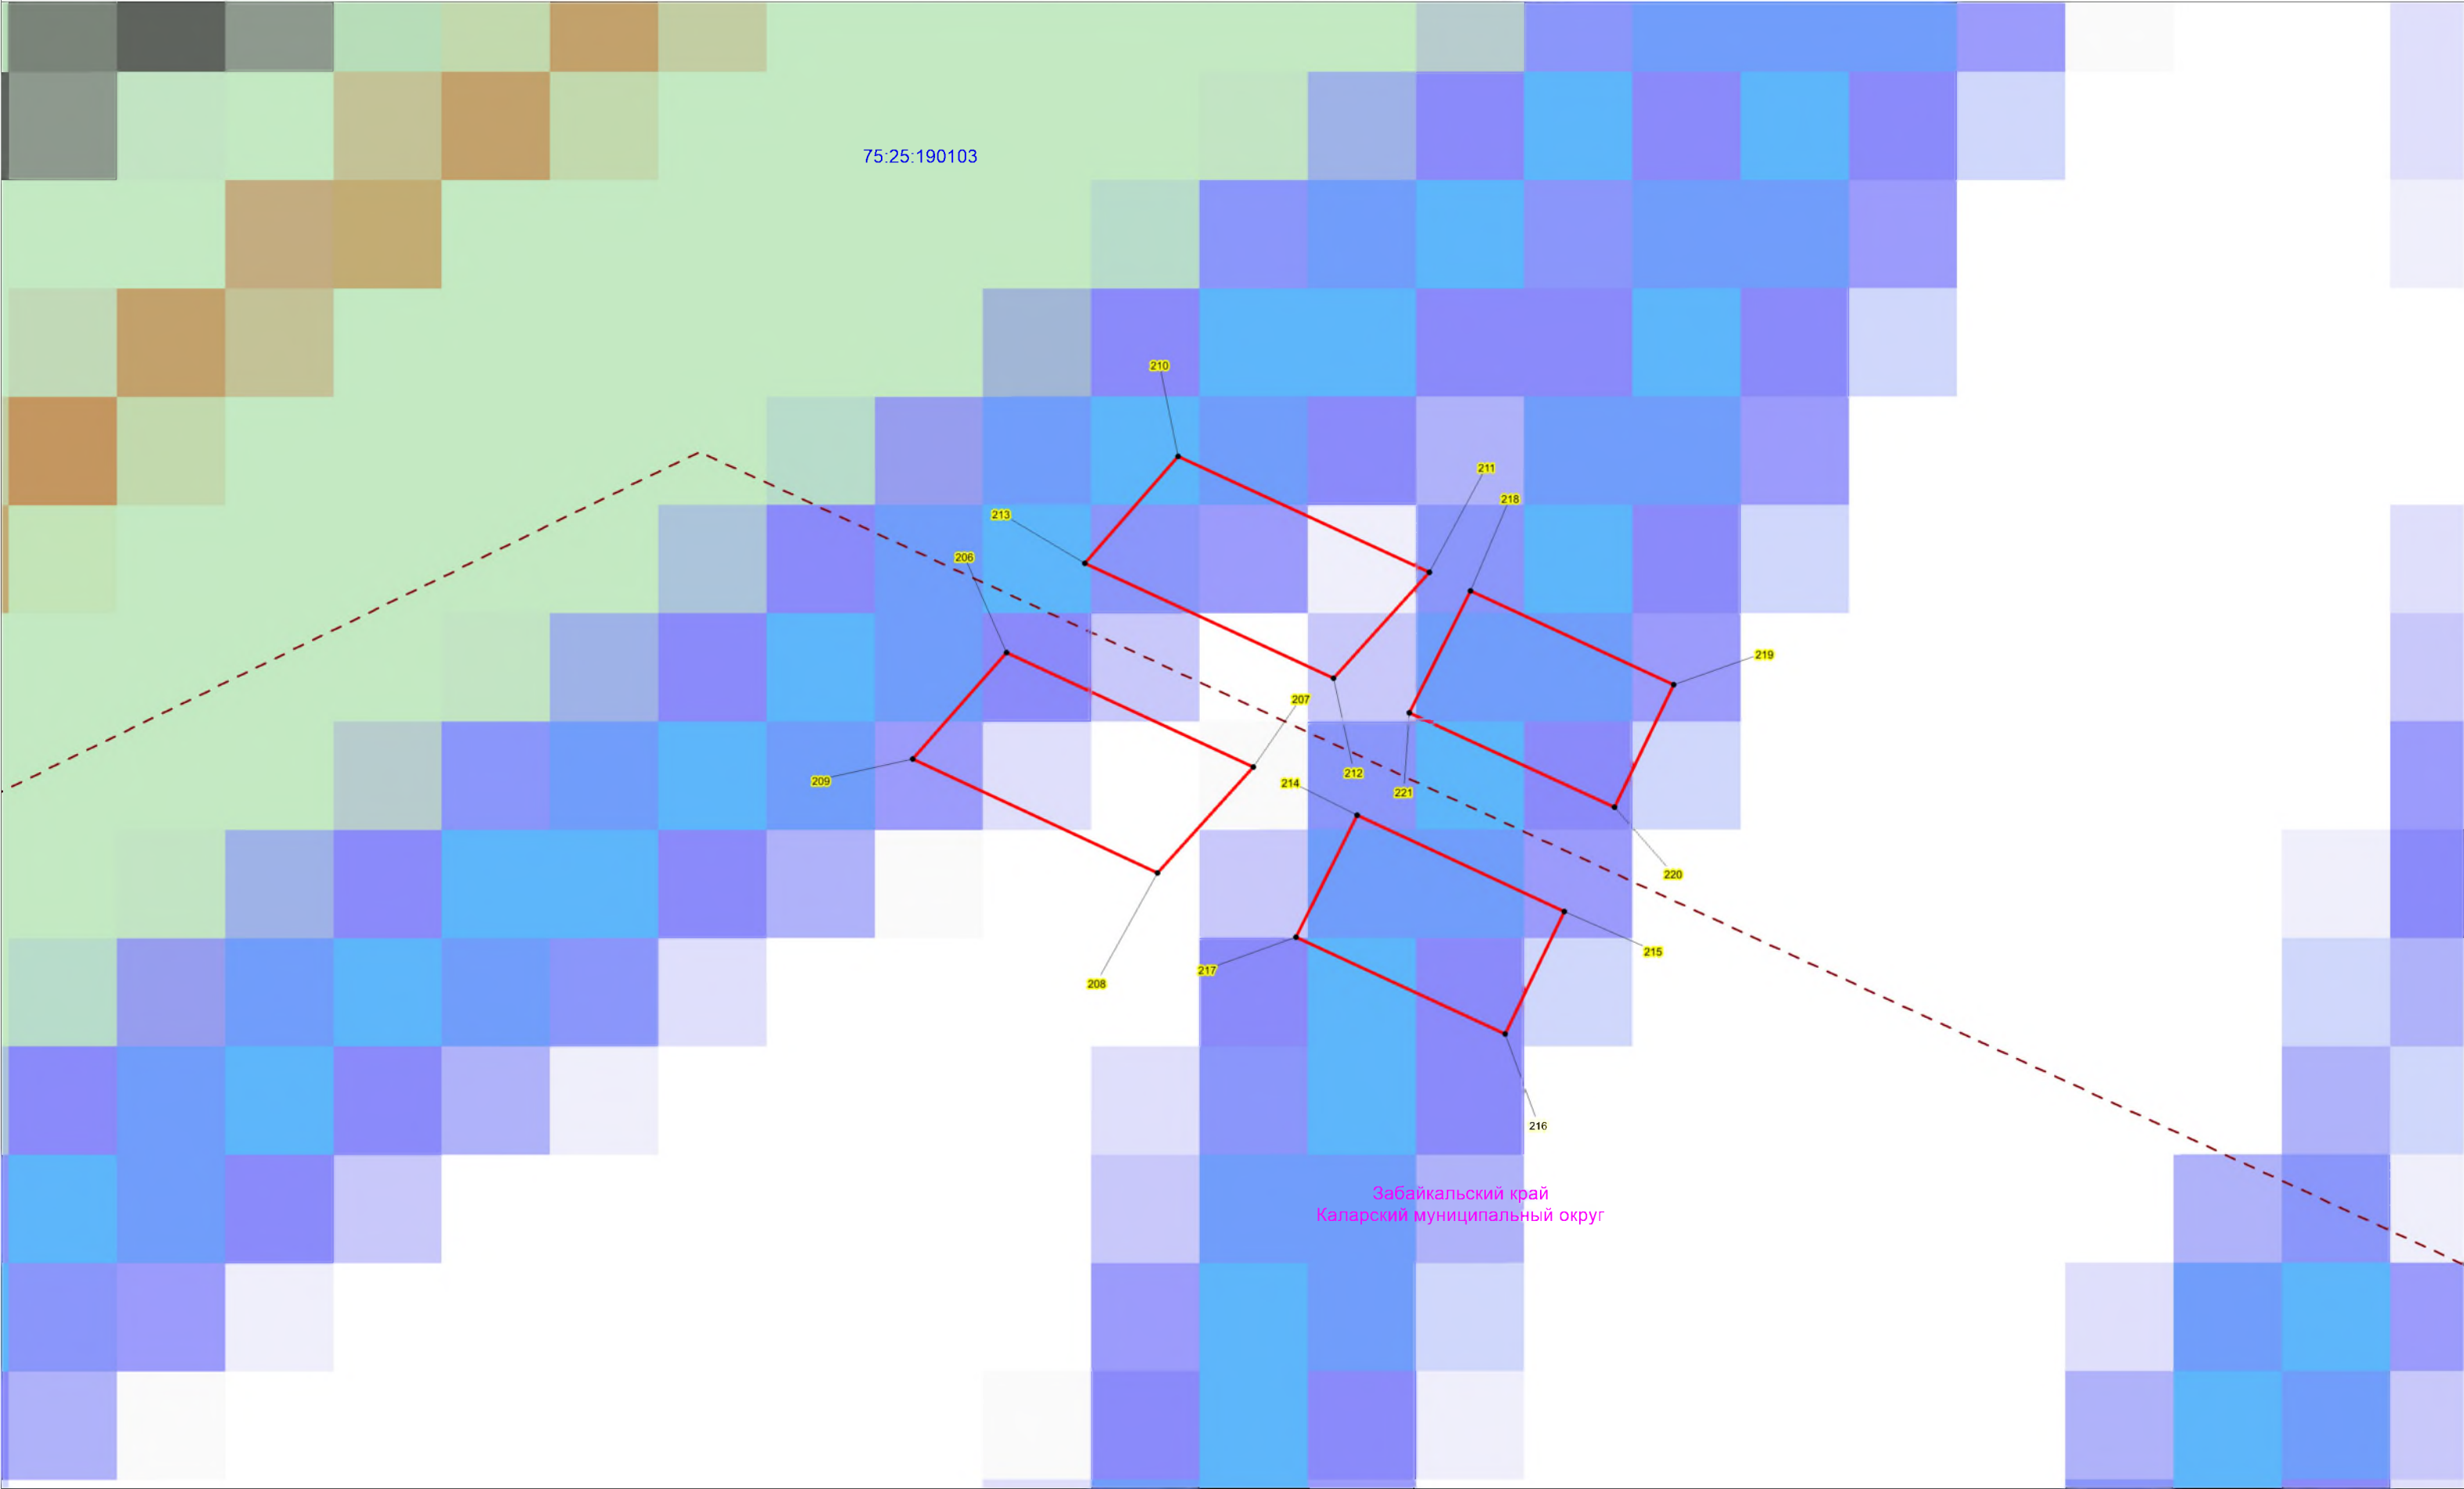


Забайкальский край
Капарский муниципальный округ

Масштаб 1:1000

Условные обозначения:


- проектная граница публичного сервитута;
- 1 - характерная точка границы проектного публичного сервитута;
- 75:25:000000:22 - кадастровый номер и границы земельных участков, в отношении которых испрашивается публичный сервитут
- 75:25:180102 - граница, номер кадастрового квартала по сведениям ЕГРН
- установленные границы административно-территориальных образований
- Проектное местоположение инженерных сооружений:
- ось ВЛ 220 кВ Таксимо-Чара

Схема расположения границ публичного сервитута

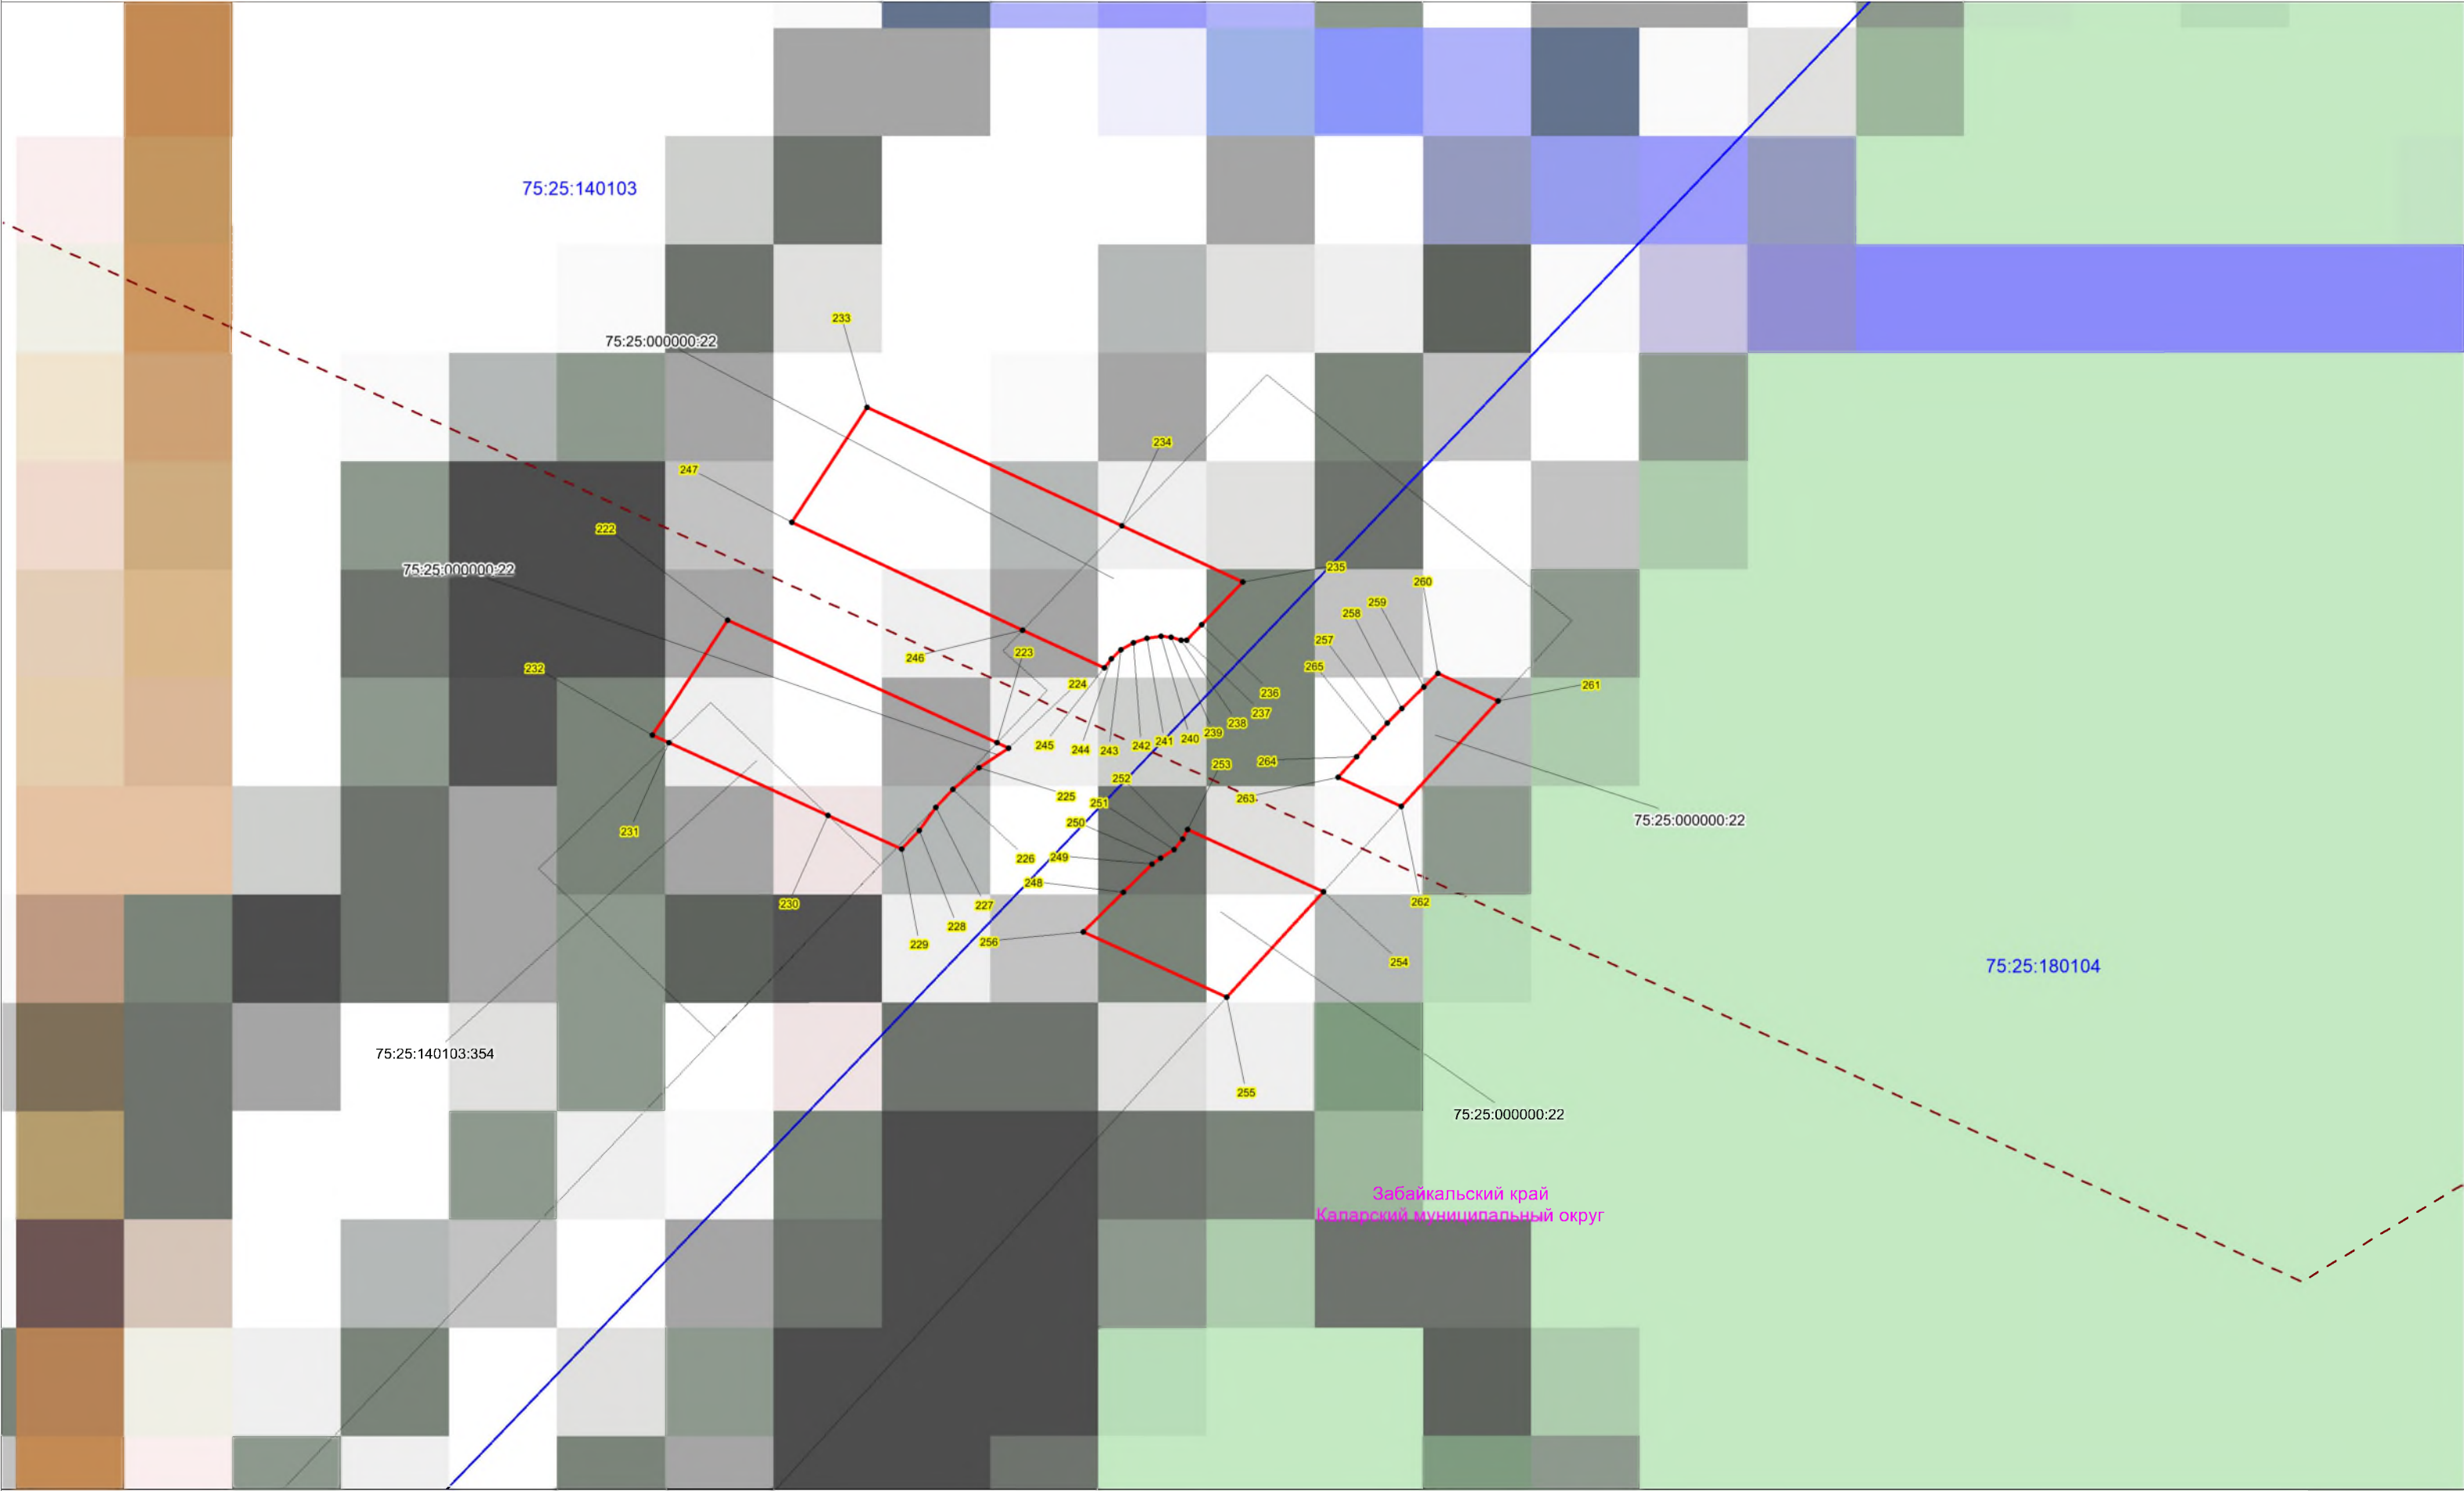


Масштаб 1:1000

Условные обозначения:

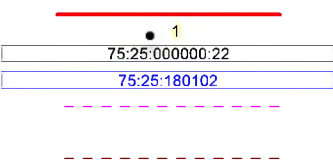

- проектная граница публичного сервитута;
- характерная точка границы проектного публичного сервитута;
- кадастровый номер и границы земельных участков, в отношении которых испрашивается публичный сервитут
- граница, номер кадастрового квартала по сведениям ЕГРН
- установленные границы административно-территориальных образований
- Проектное местоположение инженерных сооружений:
- ось ВЛ 220 кВ Таксимо-Чара

Схема расположения границ публичного сервитута

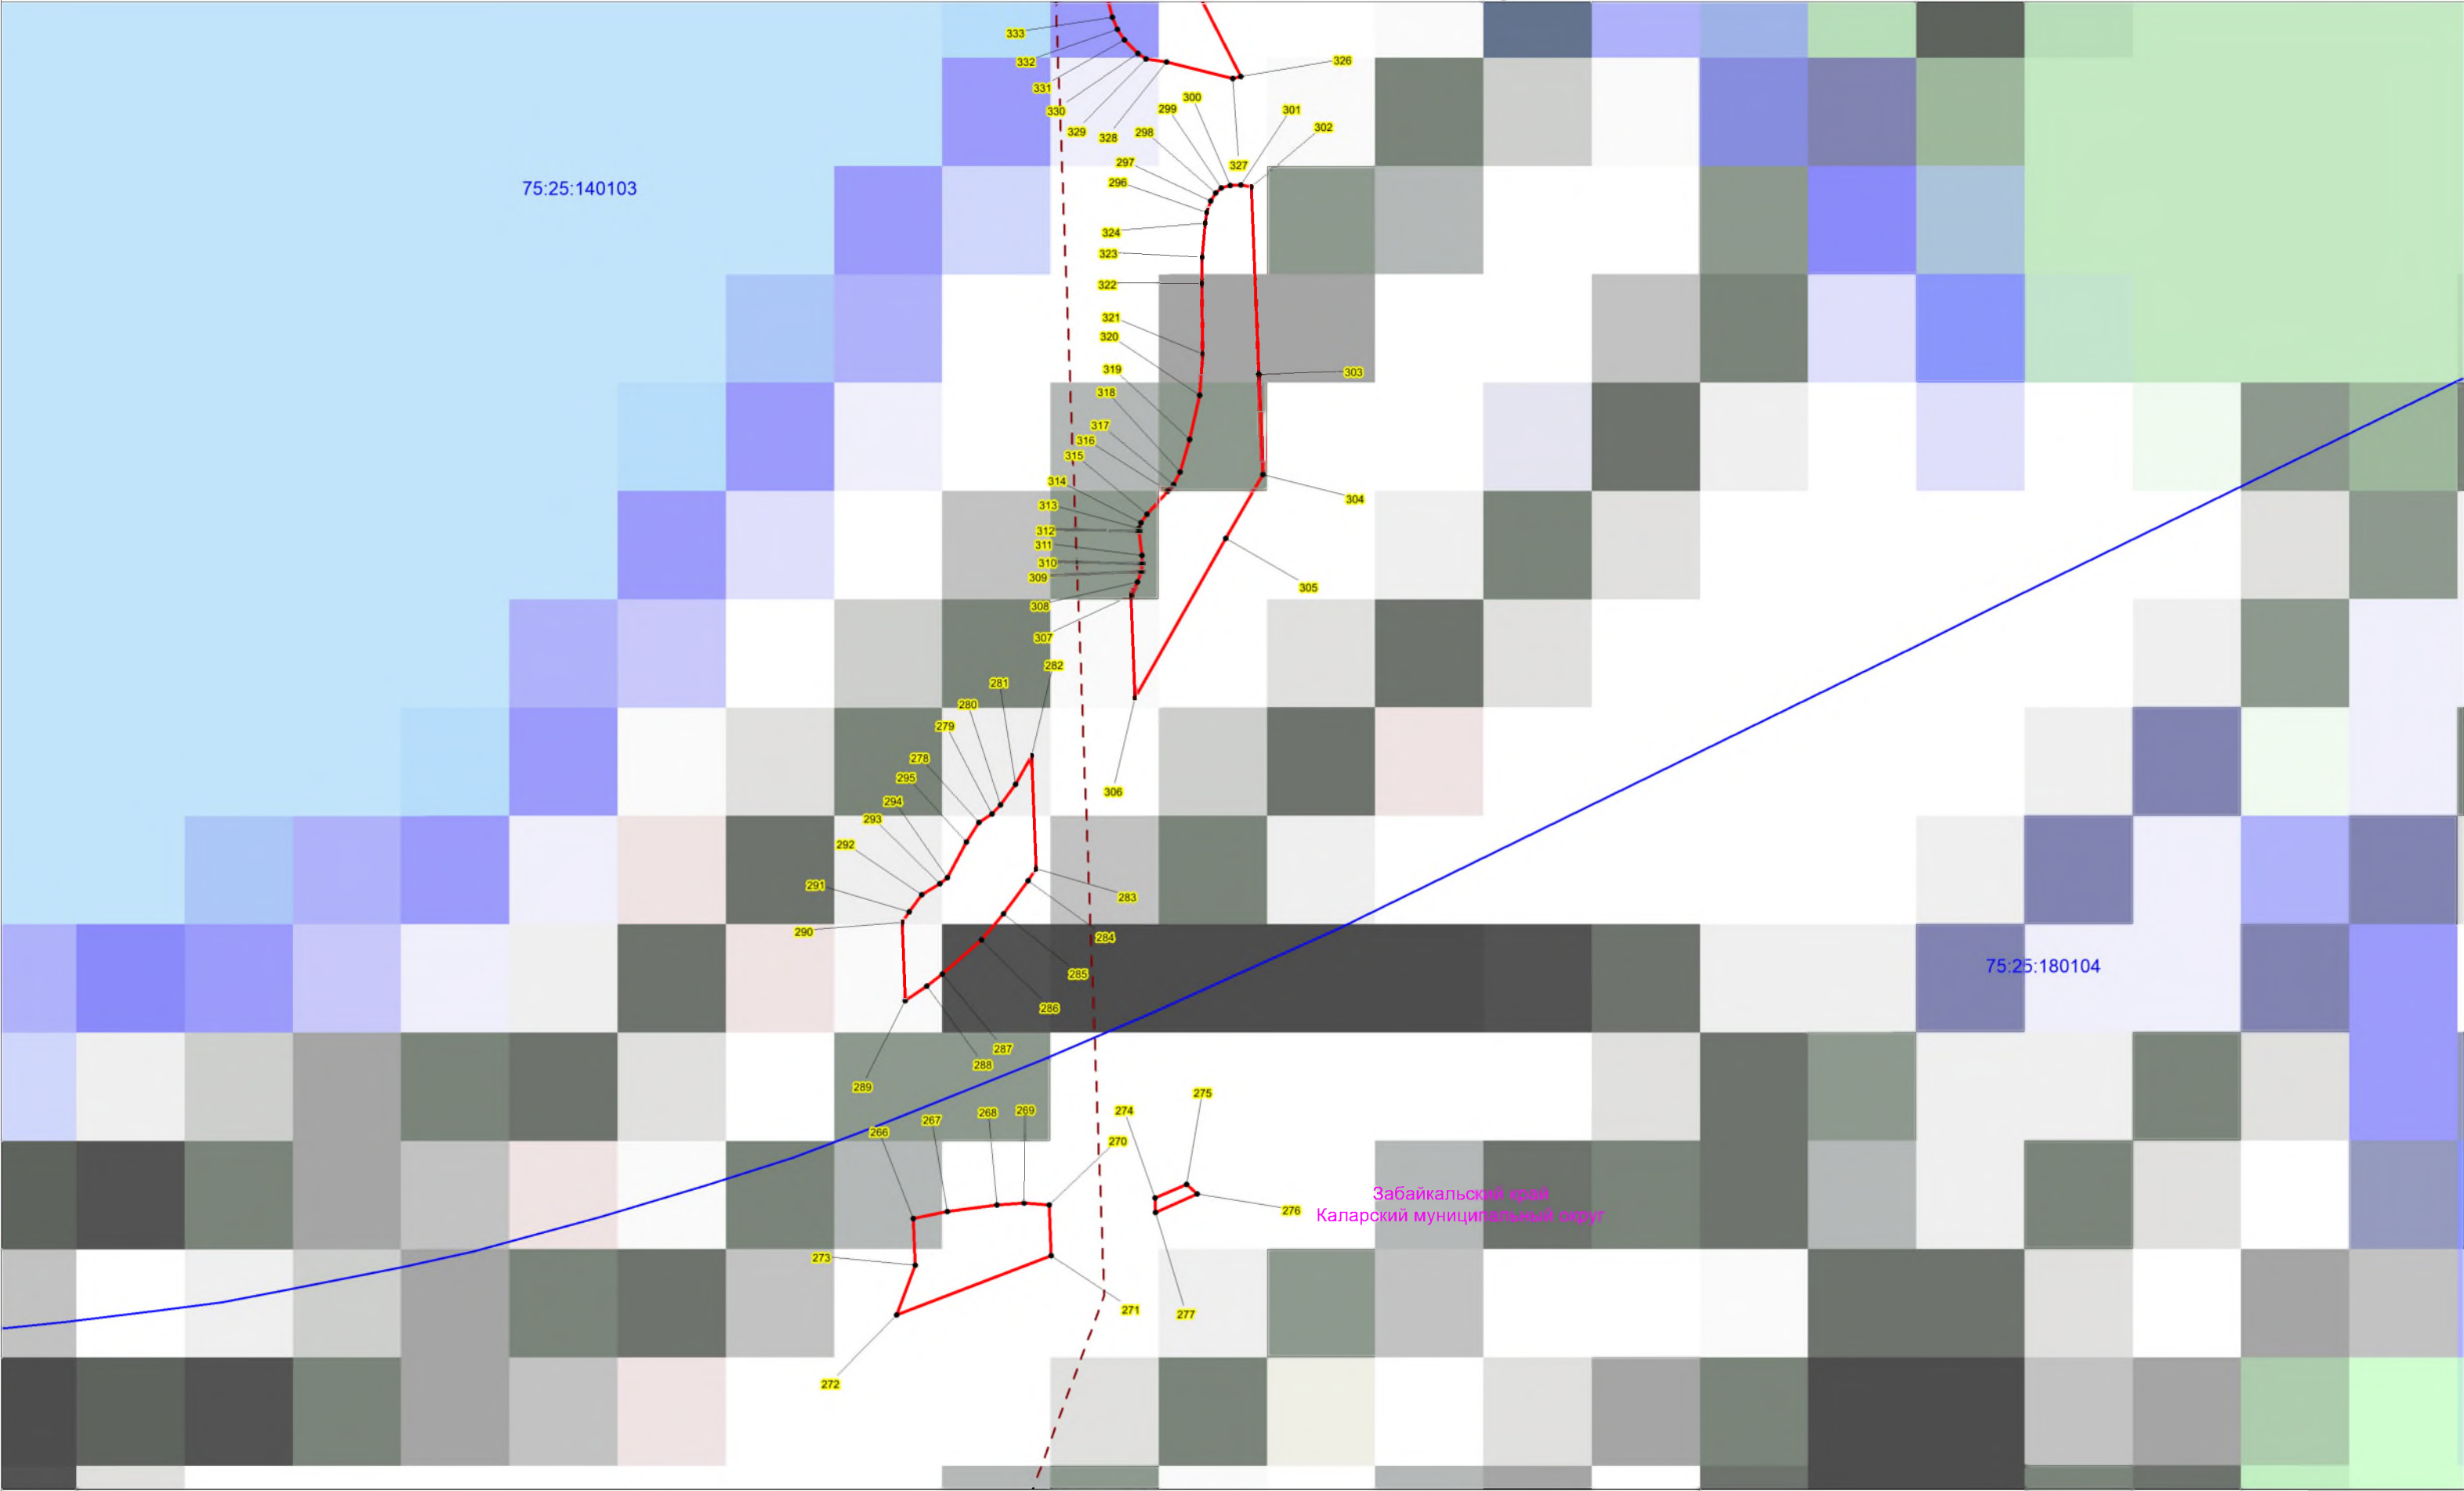

Масштаб 1:1000


Условные обозначения:

1

75:25:000000:22

75:25:180102

- проектная граница публичного сервитута;
- характерная точка границы проектного публичного сервитута;
- кадастровый номер и границы земельных участков, в отношении которых испрашивается публичный сервитут
- граница, номер кадастрового квартала по сведениям ЕГРН
- установленные границы административно-территориальных образований
- Проектное местоположение инженерных сооружений:
- ось ВЛ 220 кВ Таксимо-Чара

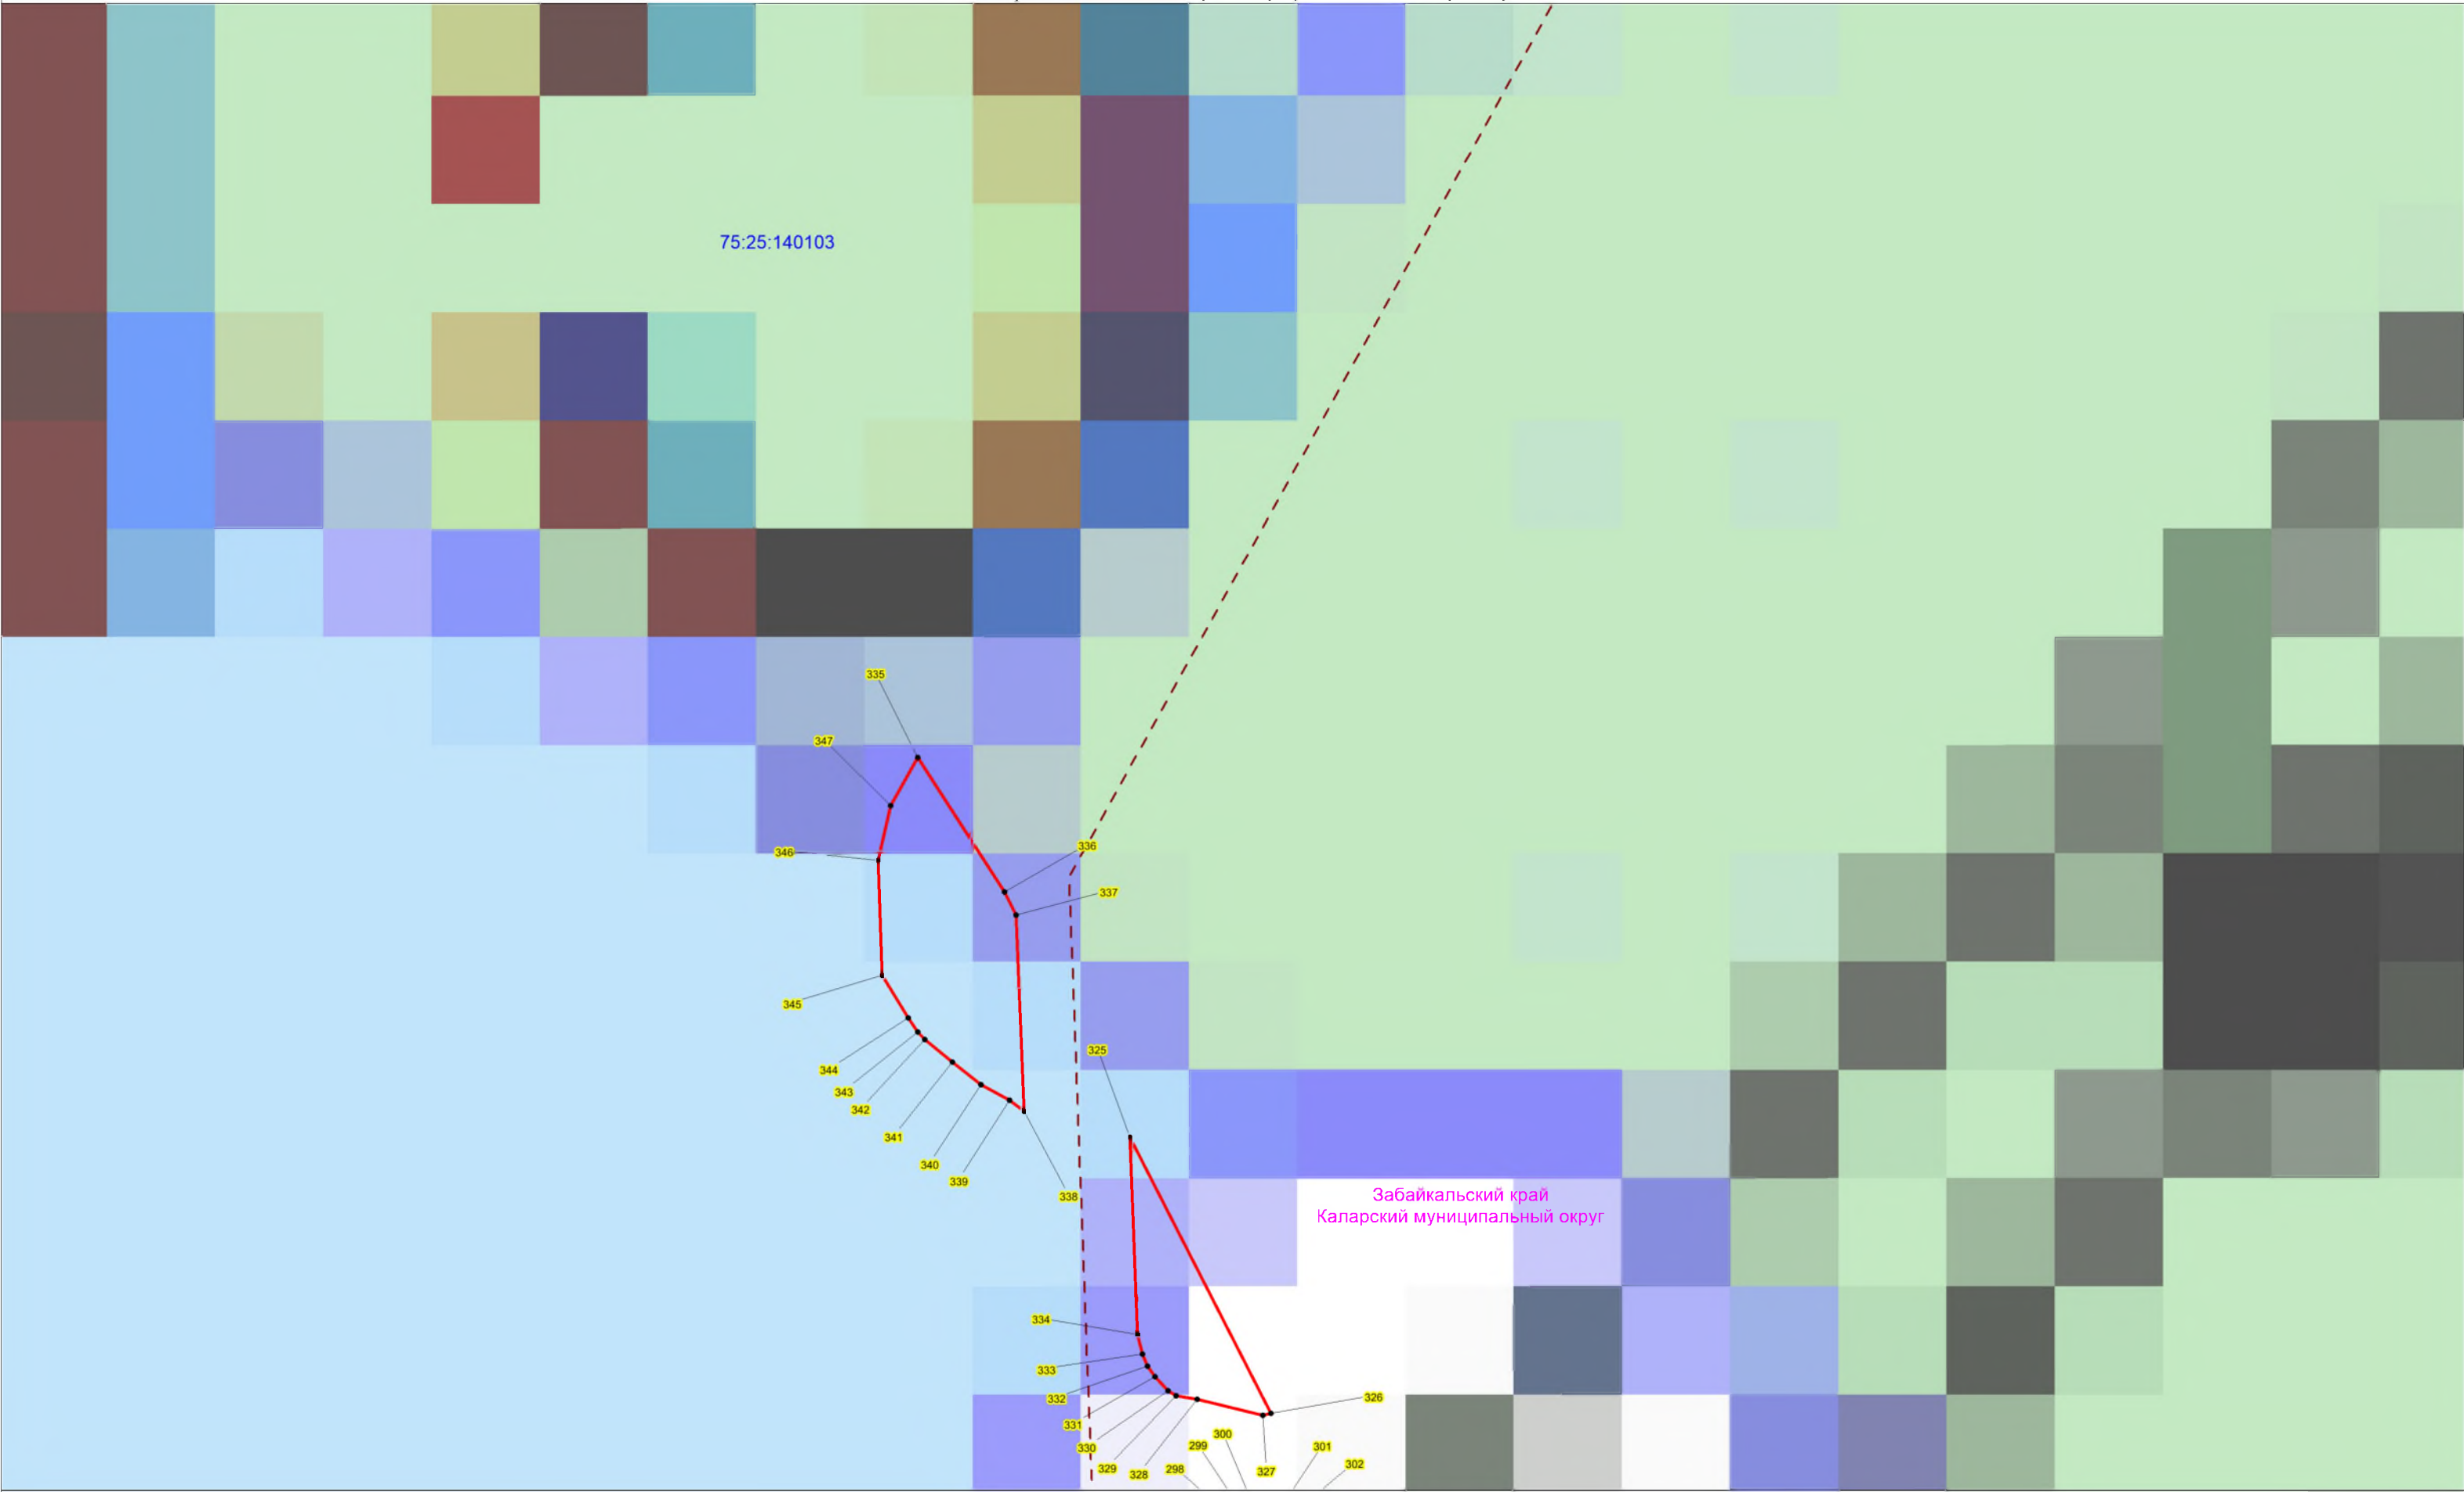

Масштаб 1:1000

Условные обозначения:

1


75:25:000000:22

75:25:180102

- проектная граница публичного сервитута;
- характерная точка границы проектного публичного сервитута;
- кадастровый номер и границы земельных участков, в отношении которых испрашивается публичный сервитут
- граница, номер кадастрового квартала по сведениям ЕГРН
- установленные границы административно-территориальных образований
- Проектное местоположение инженерных сооружений:
- ось ВЛ 220 кВ Таксимо-Чара


Лист 21

Схема расположения границ публичного сервитута

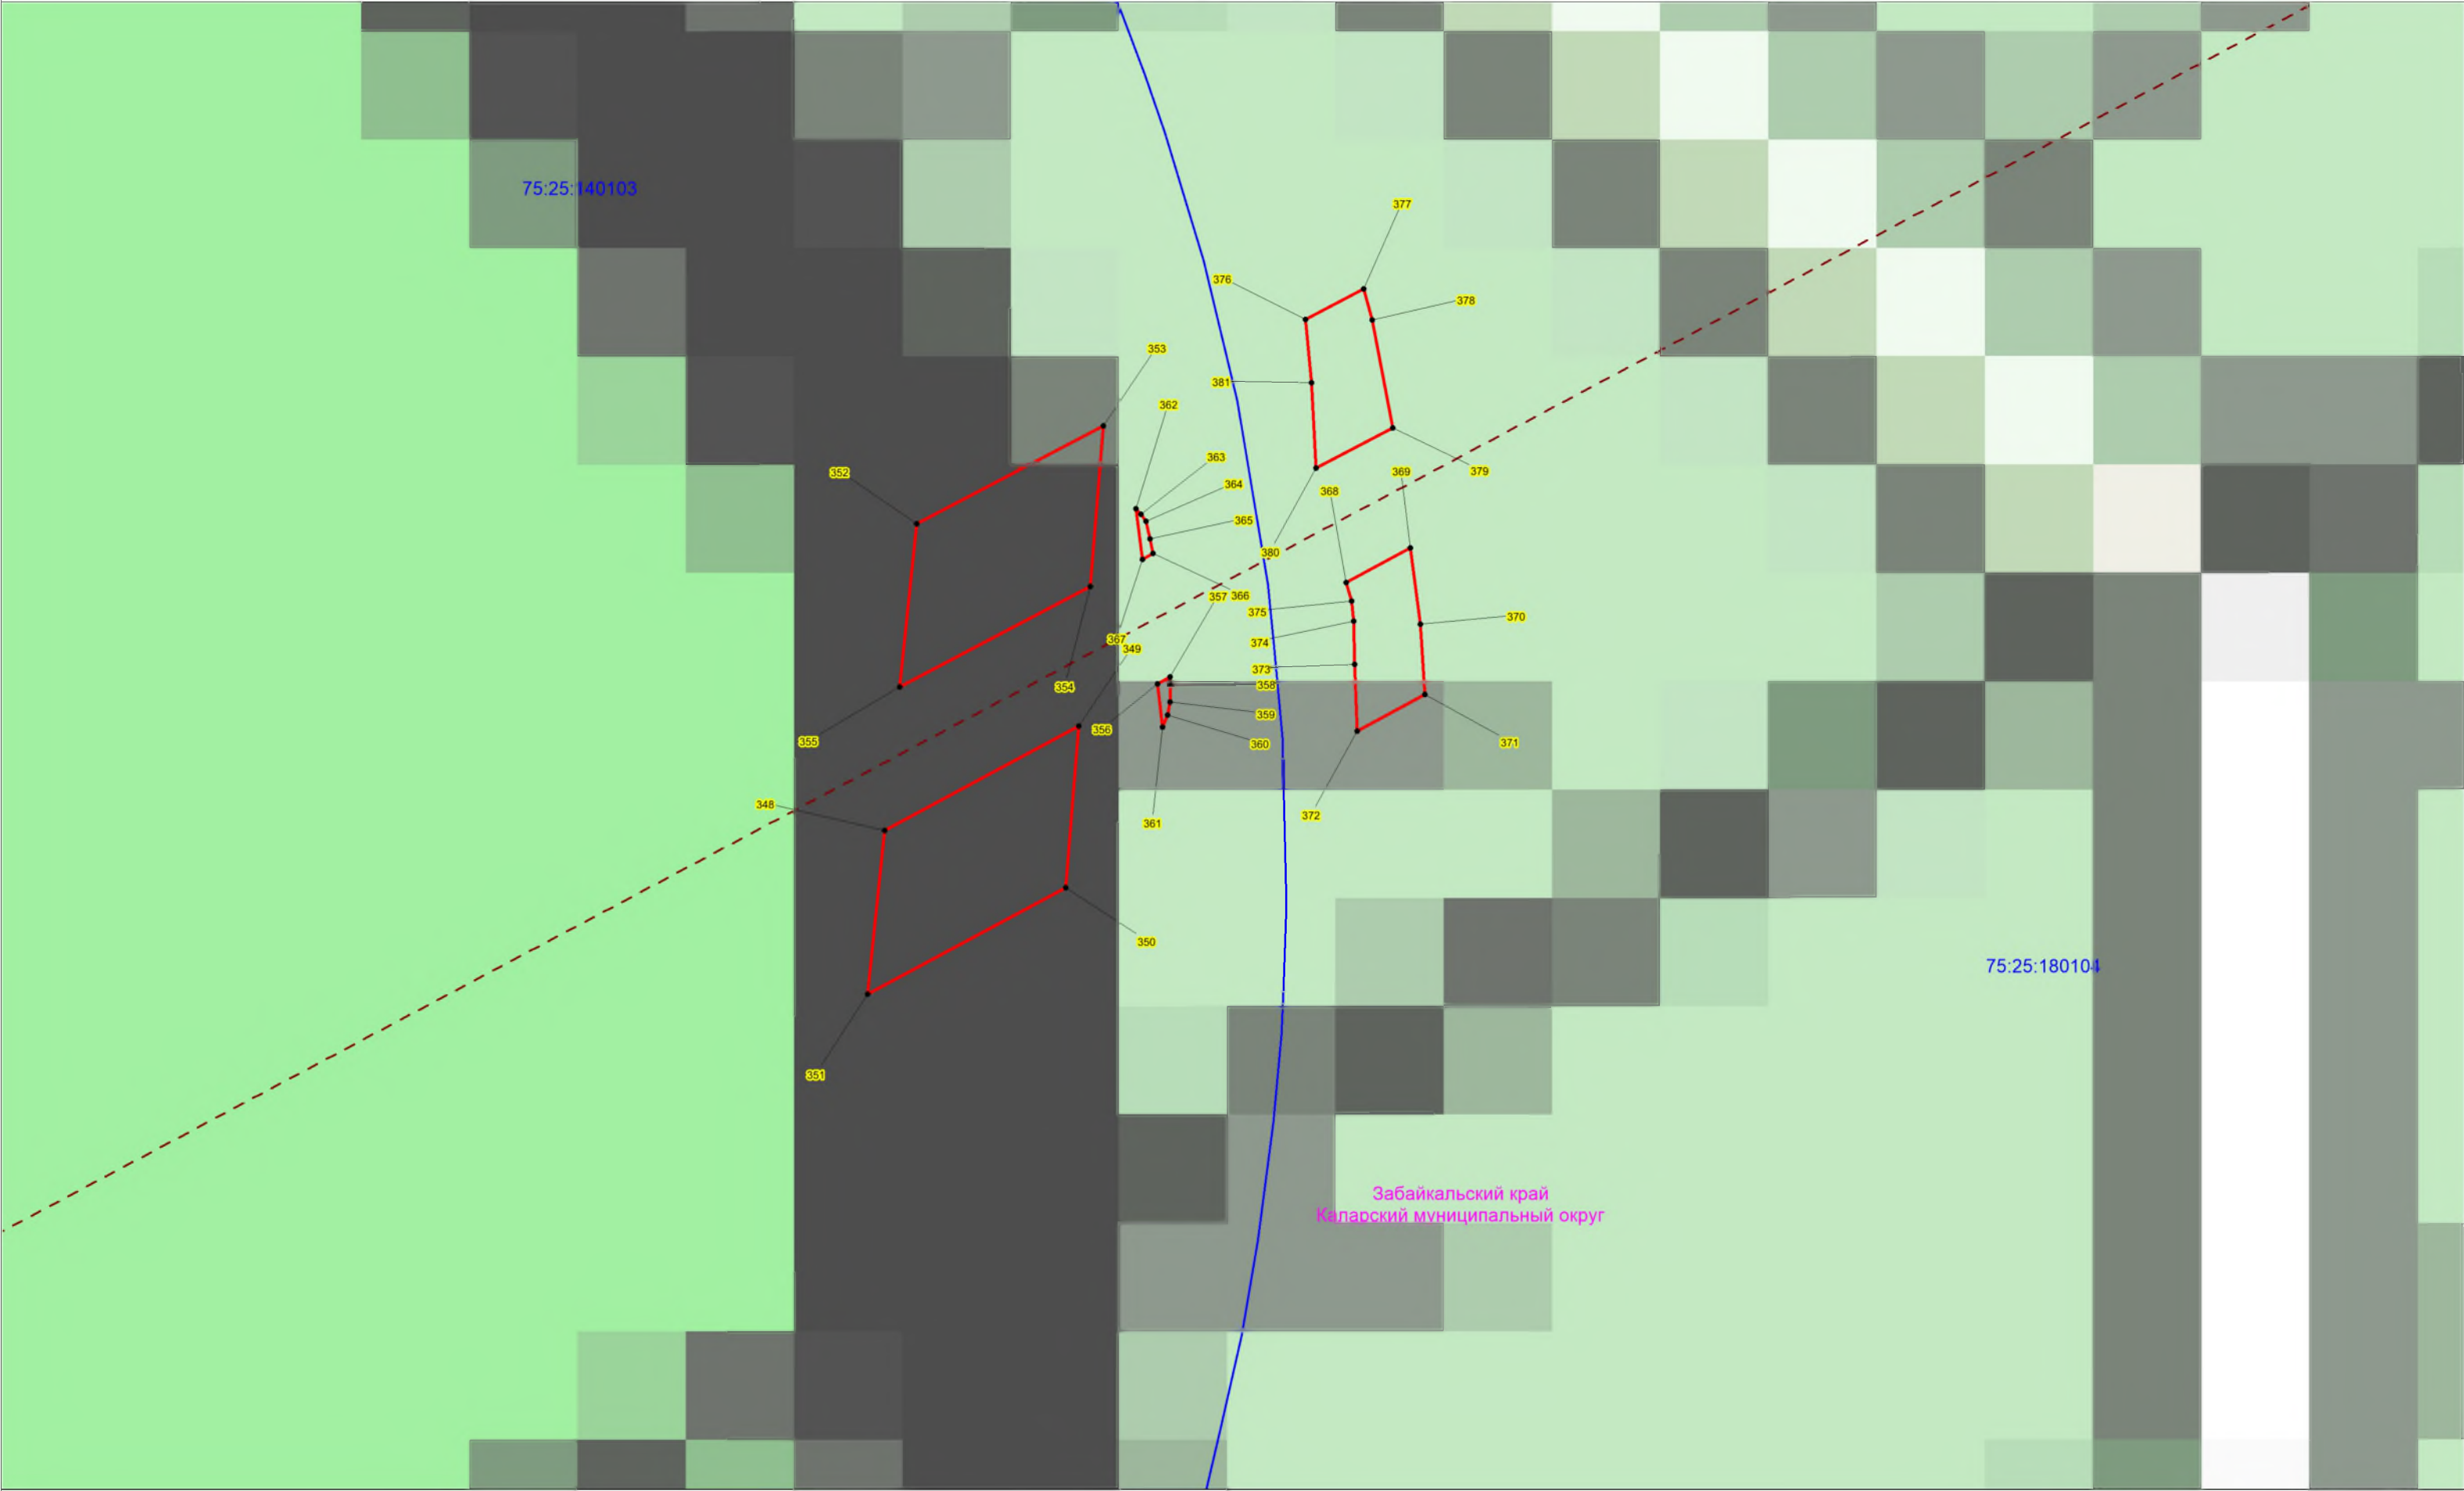


Масштаб 1:1000

Условные обозначения:

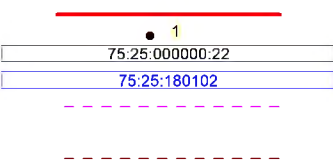

- проектная граница публичного сервитута;
- характерная точка границы проектного публичного сервитута;
- кадастровый номер и границы земельных участков, в отношении которых испрашивается публичный сервитут
- граница, номер кадастрового квартала по сведениям ЕГРН
- установленные границы административно-территориальных образований
- Проектное местоположение инженерных сооружений:
- ось ВЛ 220 кВ Таксимо-Чара

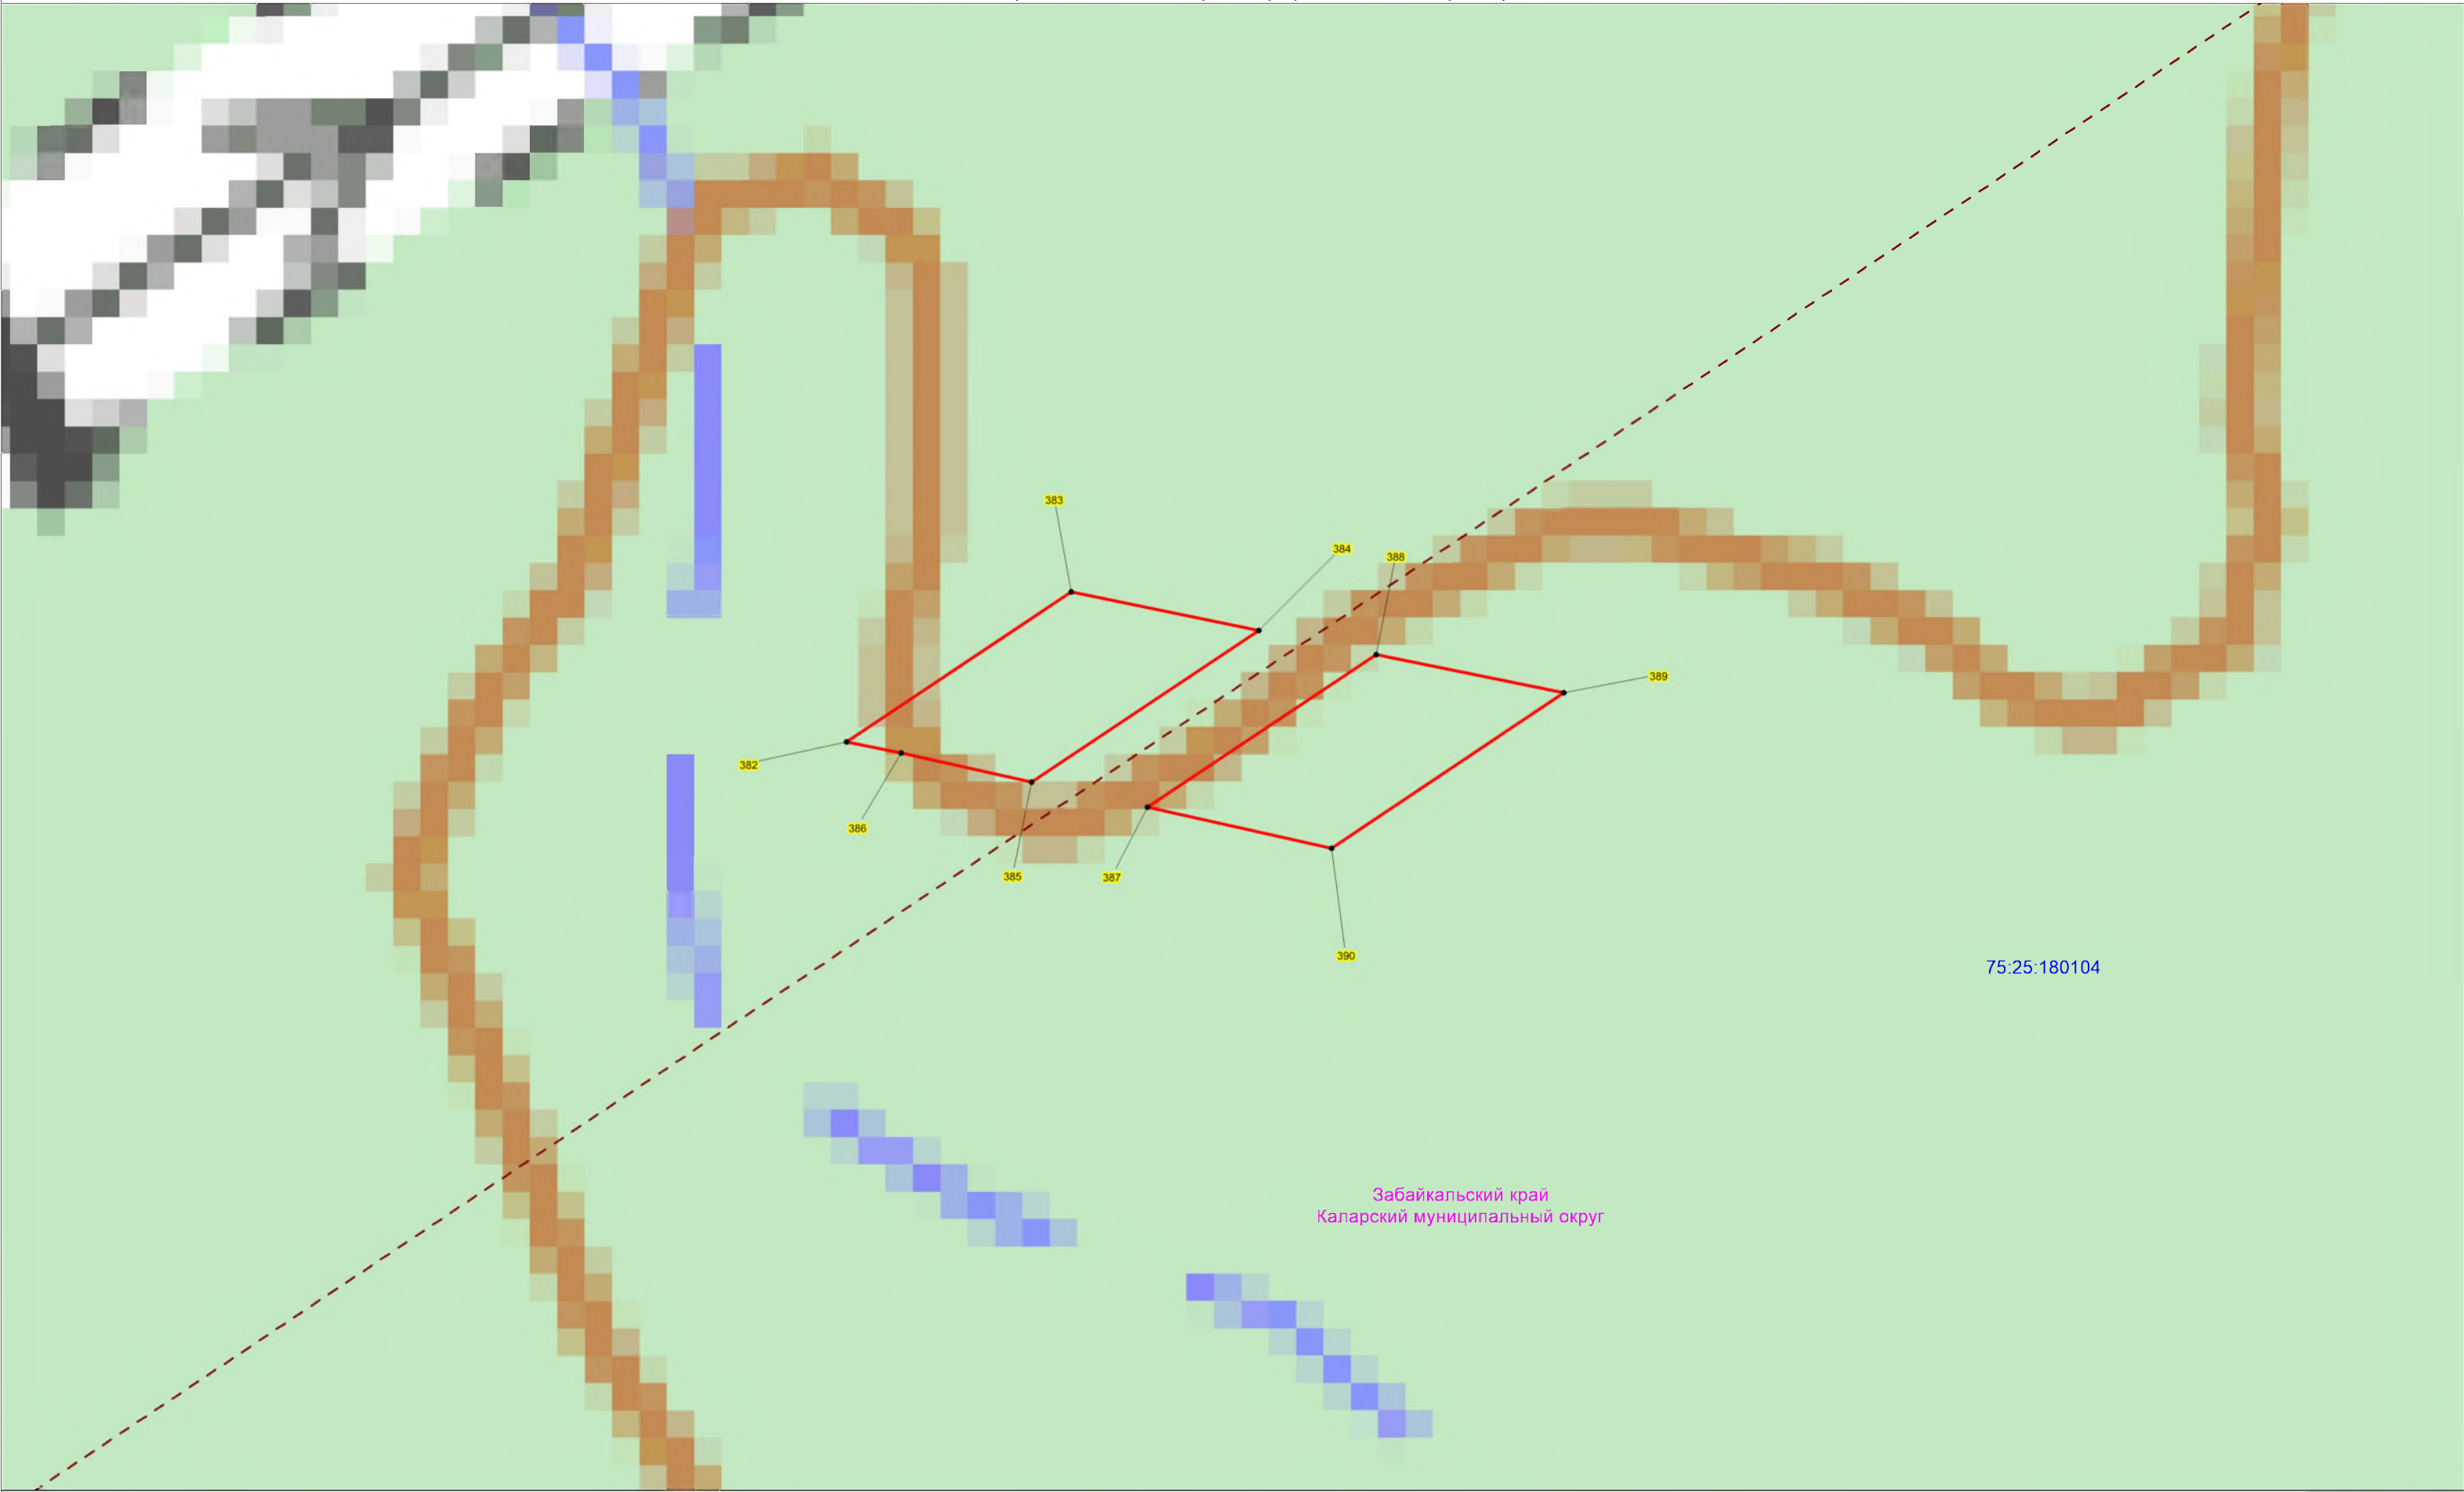

75:25:180104

Забайкальский край
Каларский муниципальный округ

Масштаб 1:1000

Условные обозначения:

- 1

75:25:000000:22

75:25:180102
- проектная граница публичного сервитута;

- характерная точка границы проектного публичного сервитута;


- кадастровый номер и границы земельных участков, в отношении которых испрашивается публичный сервитут

- граница, номер кадастрового квартала по сведениям ЕГРН

- установленные границы административно-территориальных образований

Проектное местоположение инженерных сооружений:

- ось ВЛ 220 кВ Таксимо-Чара

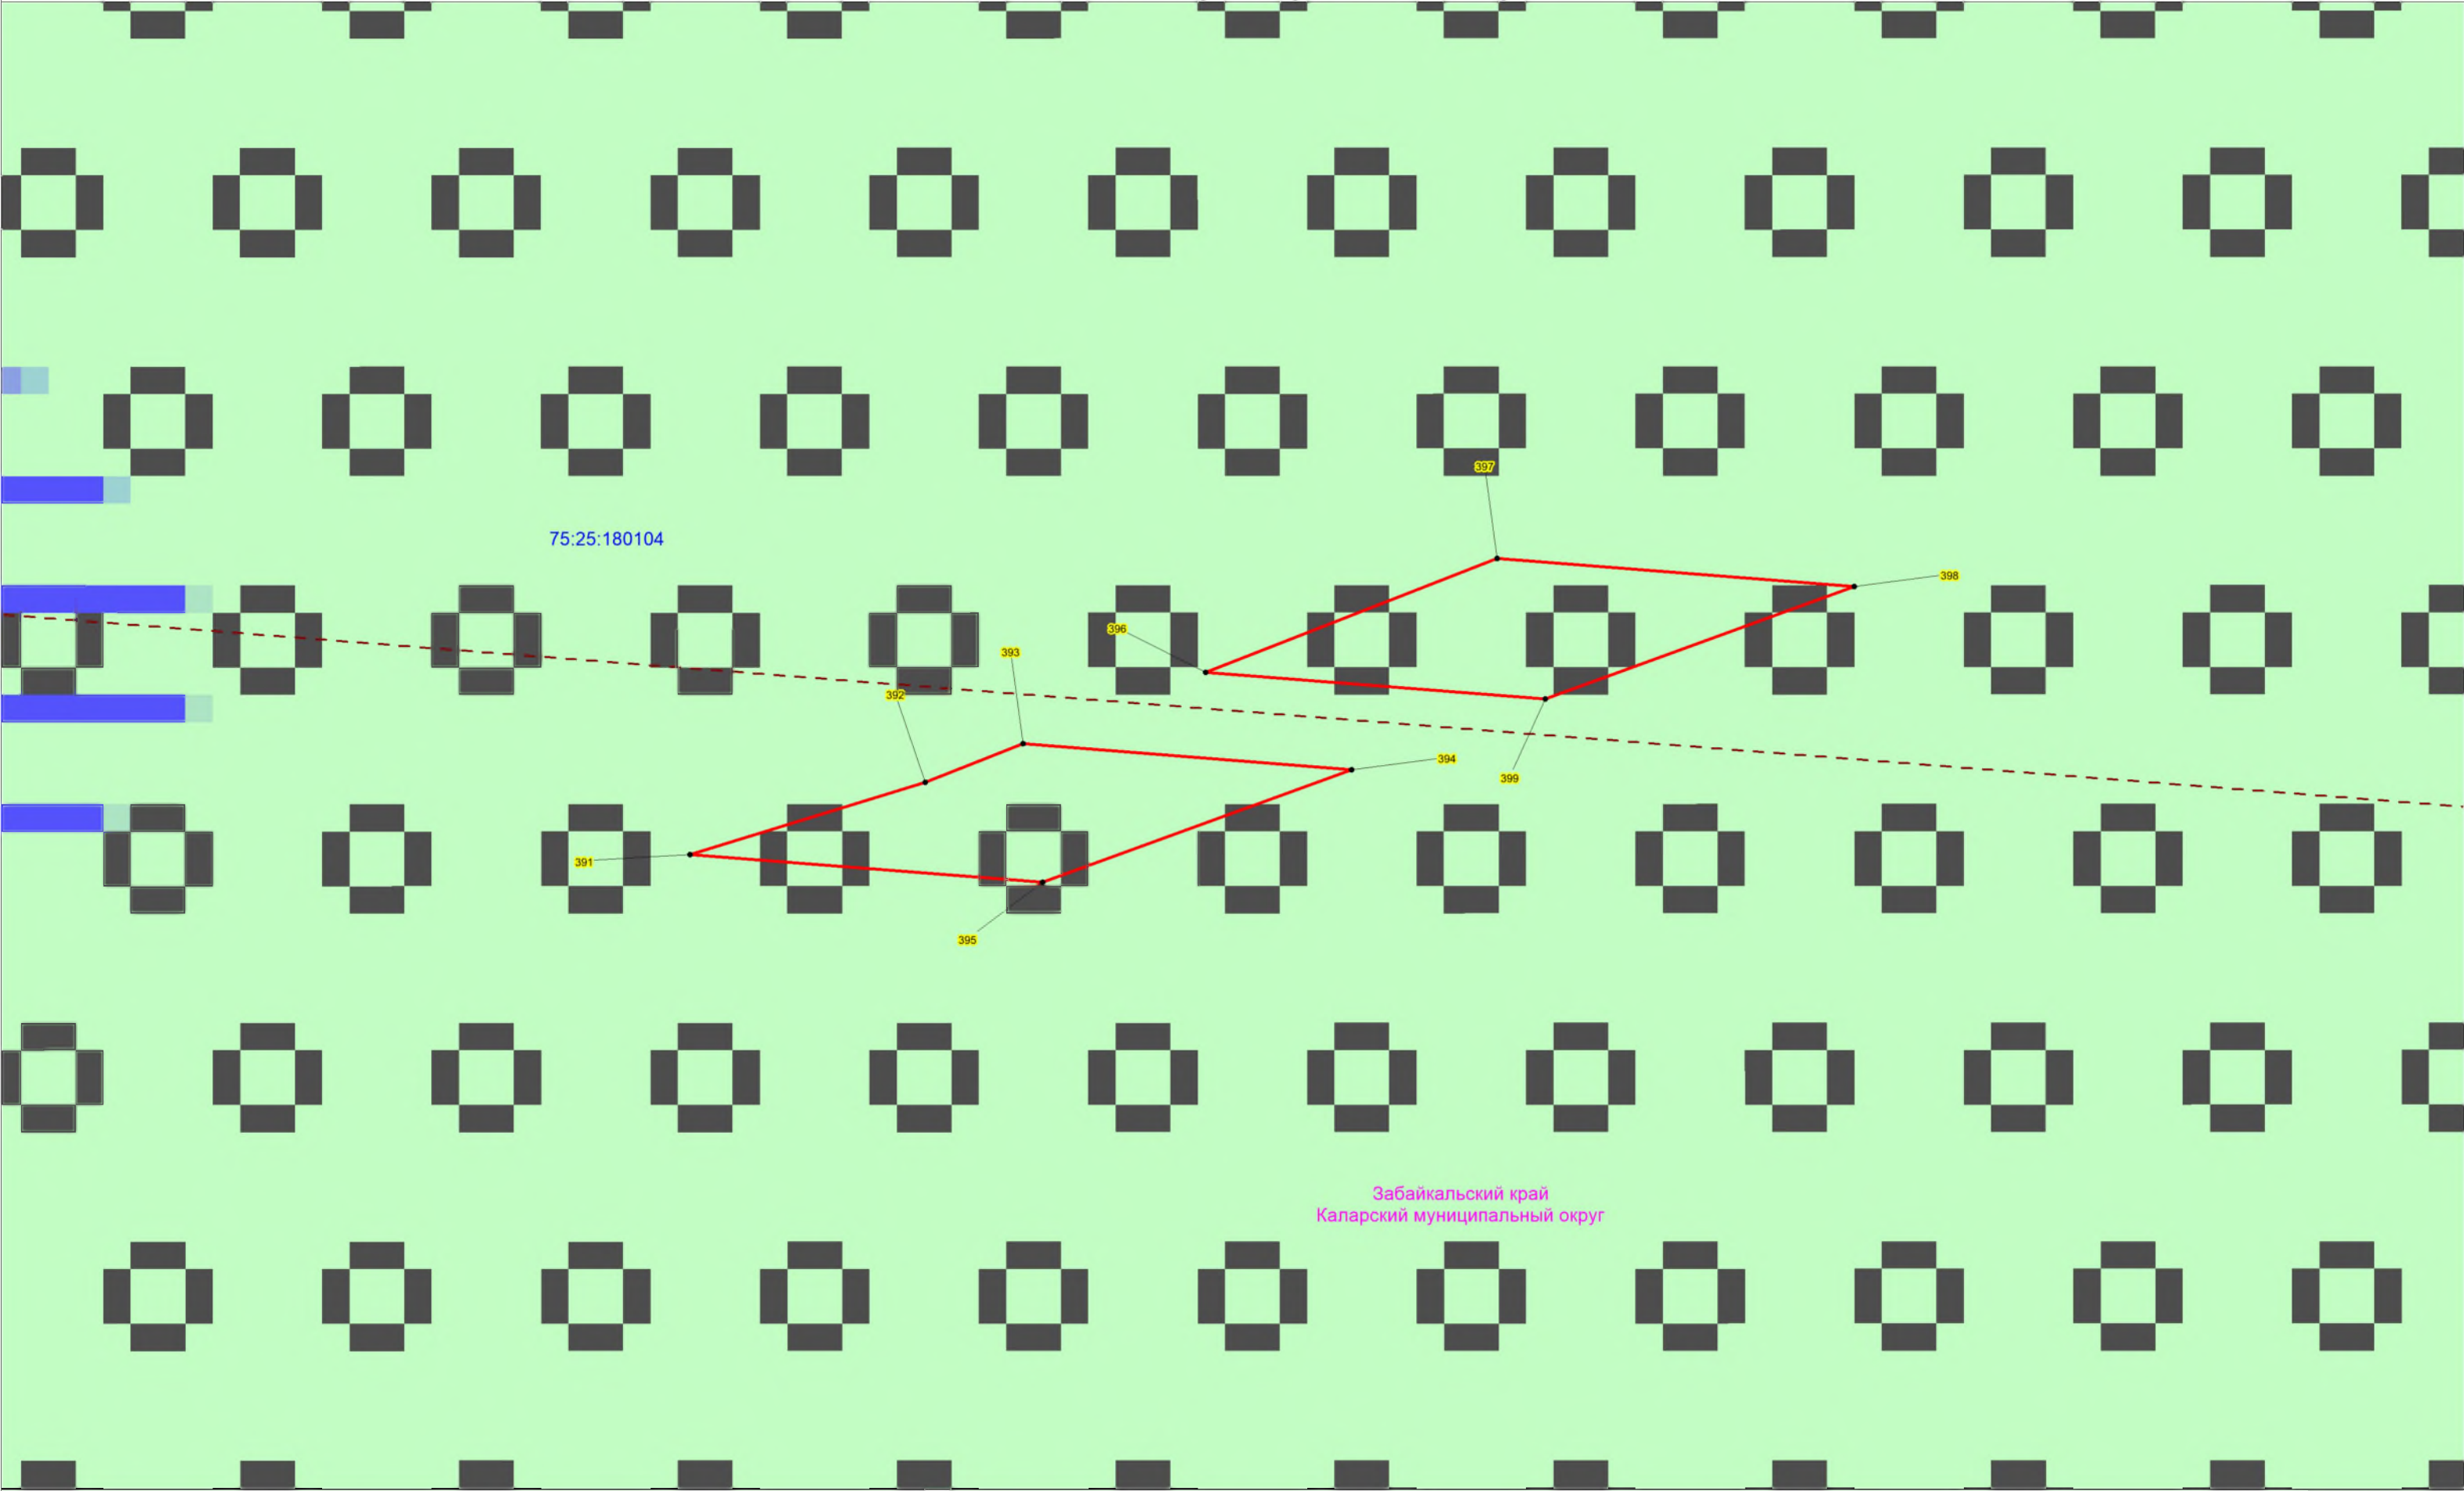

Масштаб 1:1000

Условные обозначения:

- 1

75:25:000000:22

75:25:180102
- проектная граница публичного сервитута;

- характерная точка границы проектного публичного сервитута;


- кадастровый номер и границы земельных участков, в отношении которых испрашивается публичный сервитут

- граница, номер кадастрового квартала по сведениям ЕГРН

- установленные границы административно-территориальных образований

Проектное местоположение инженерных сооружений:

- ось ВЛ 220 кВ Таксимо-Чара

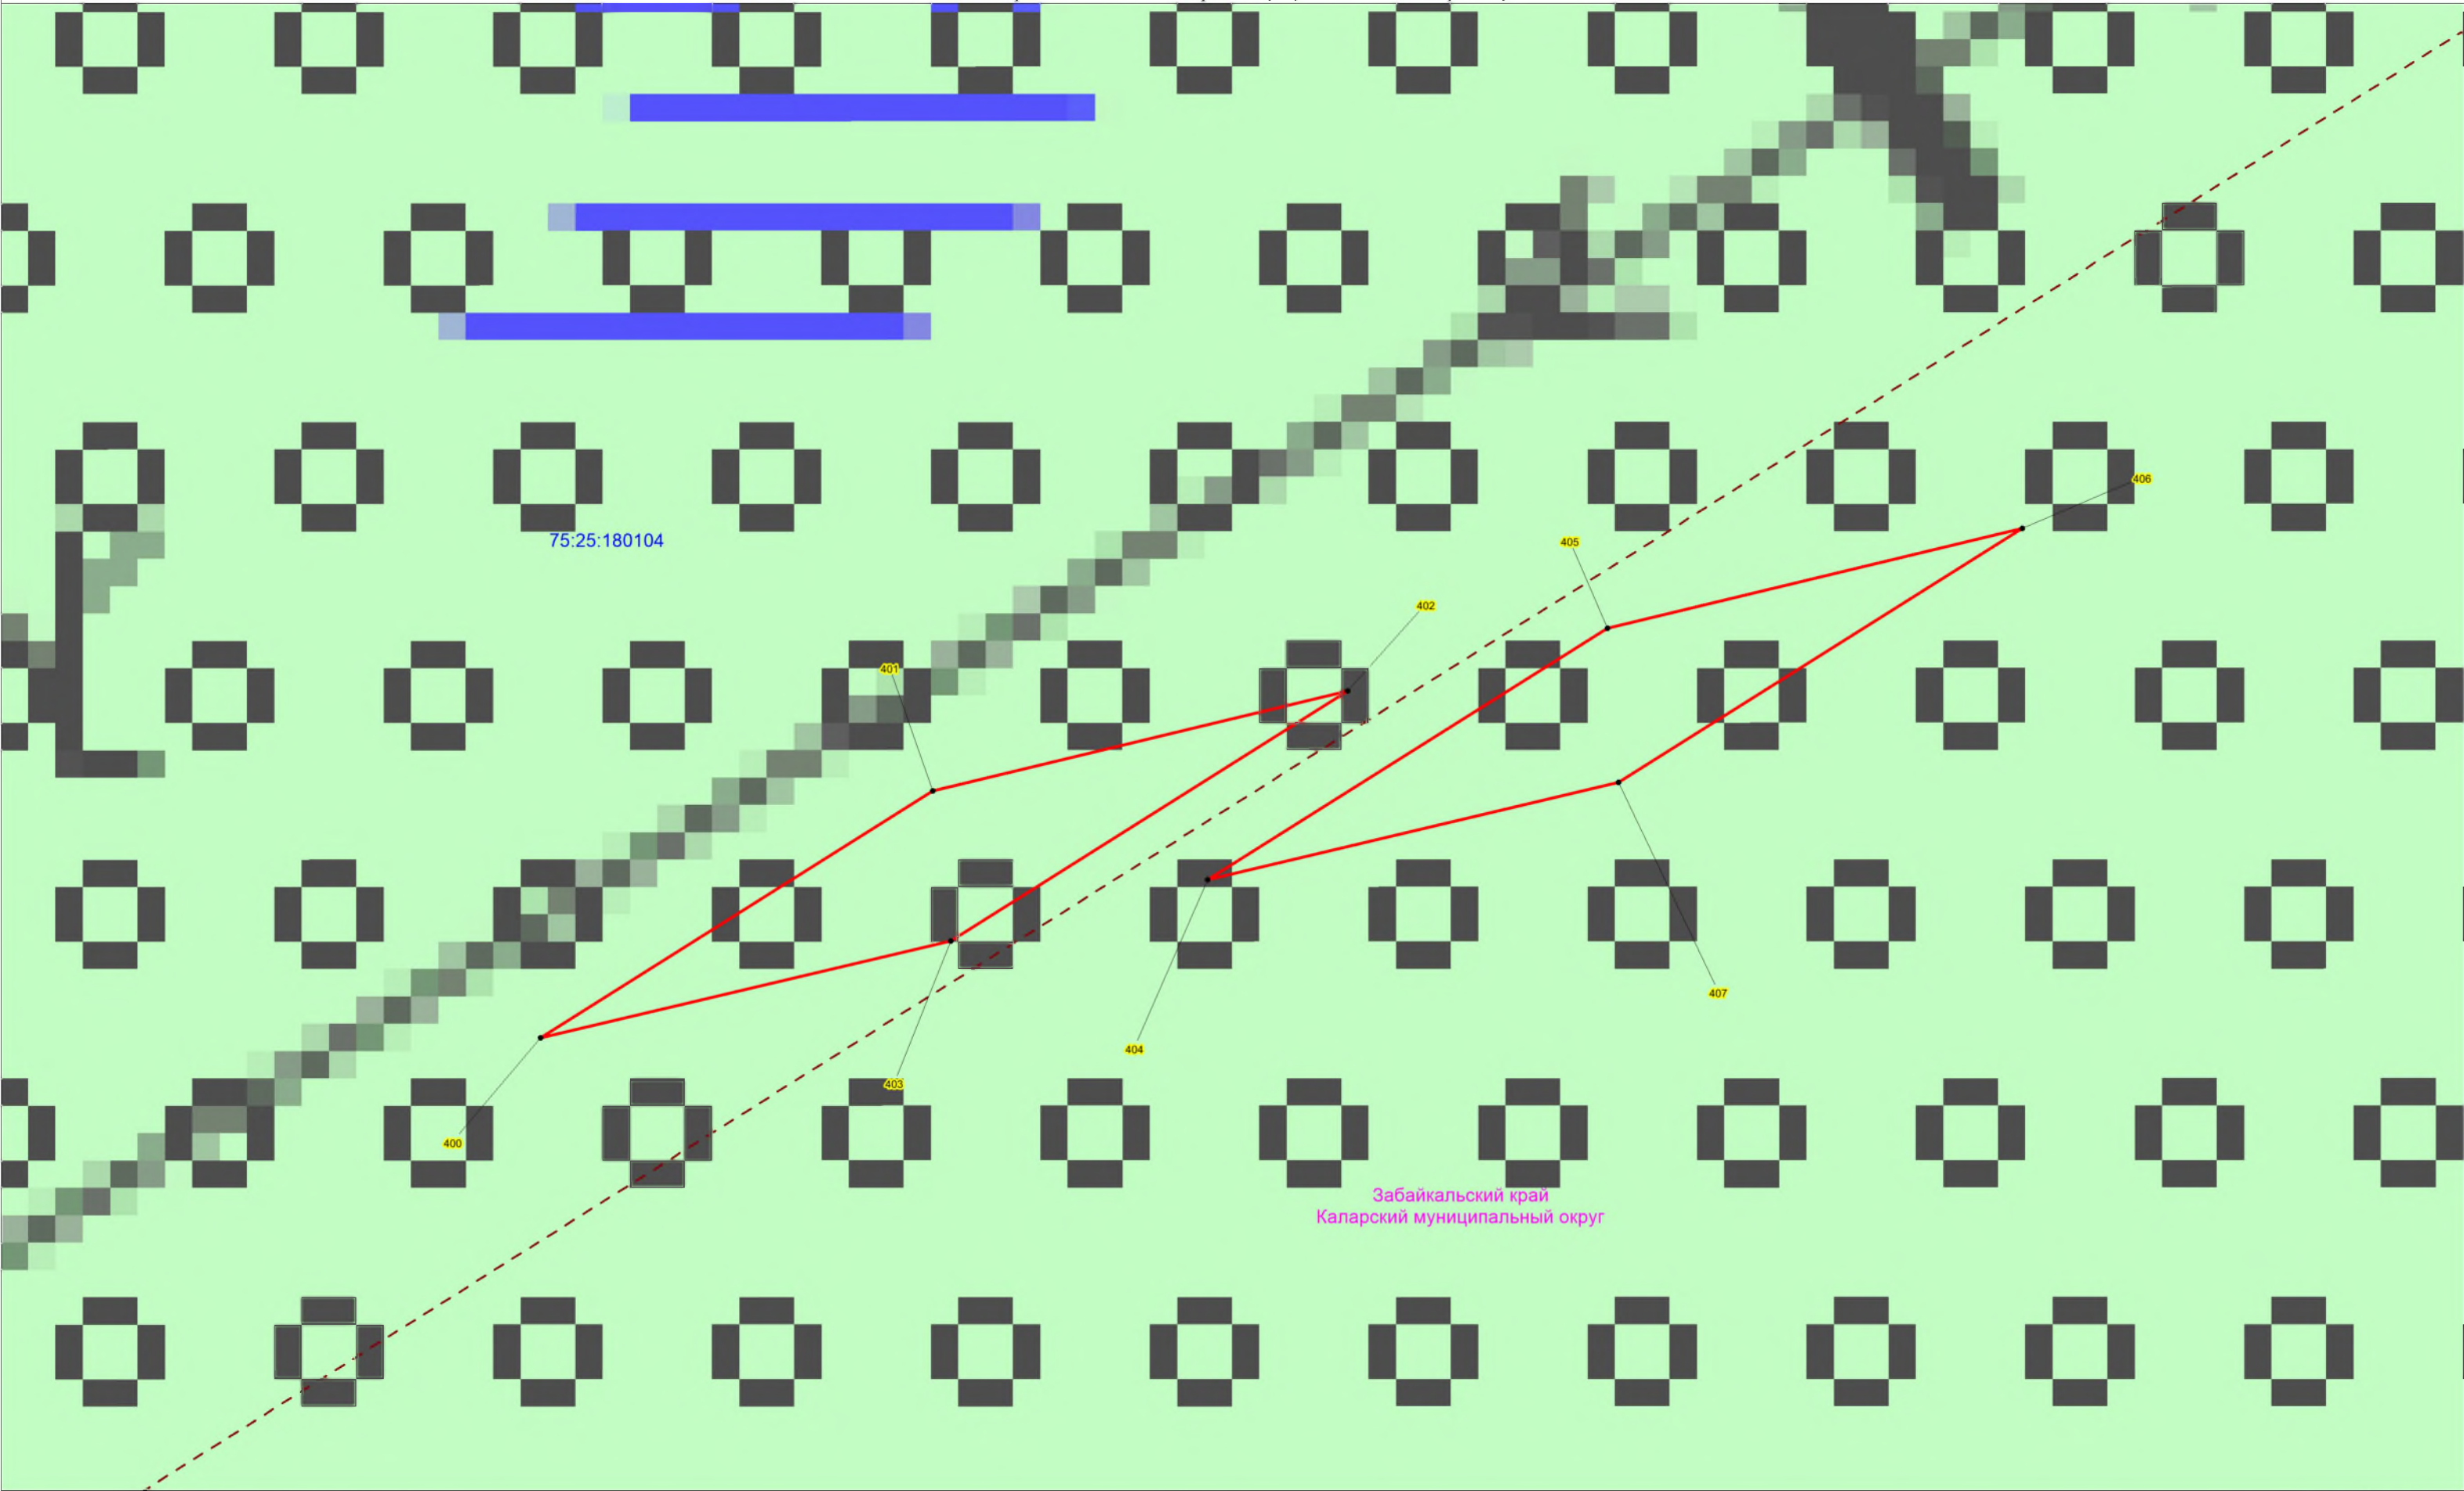

Условные обозначения:

- 1

75:25:000000:22

75:25:180102
- проектная граница публичного сервитута;

- характерная точка границы проектного публичного сервитута;

- кадастровый номер и границы земельных участков, в отношении которых испрашивается публичный сервитут


- граница, номер кадастрового квартала по сведениям ЕГРН

- установленные границы административно-территориальных образований

Проектное местоположение инженерных сооружений:

- ось ВЛ 220 кВ Таксимо-Чара

Масштаб 1:1000

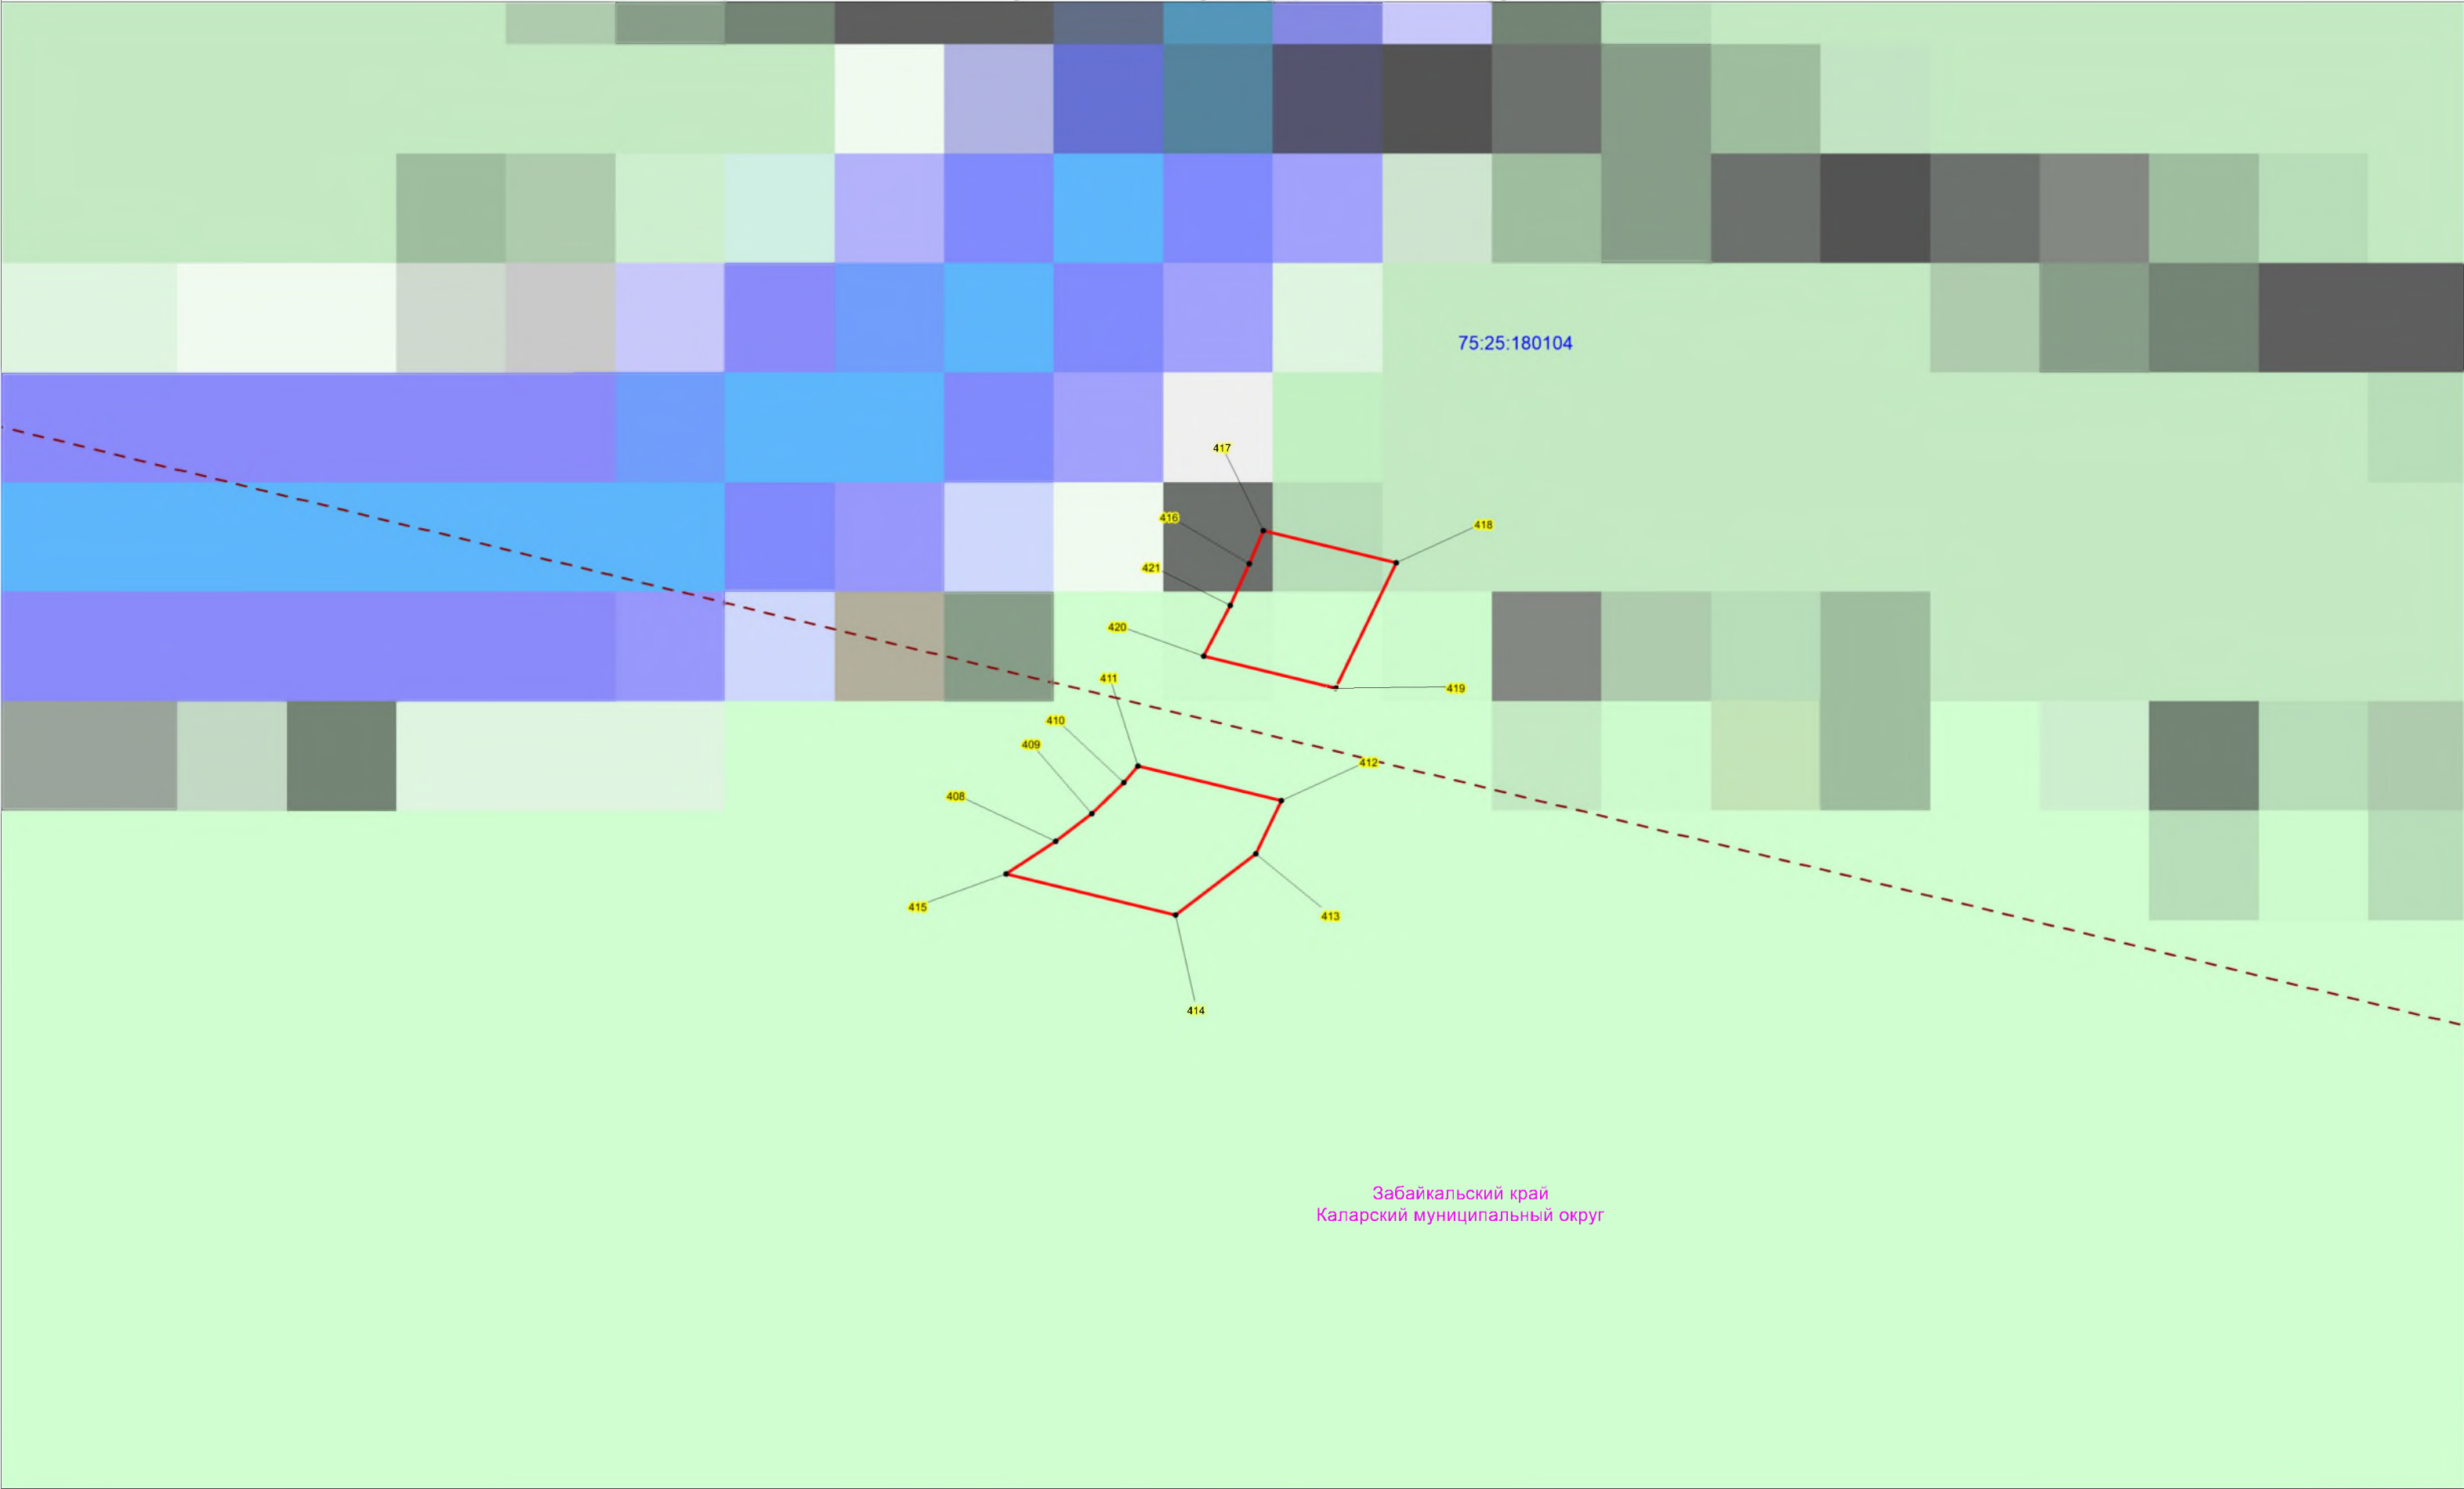

Забайкальский край
Каларский муниципальный округ

Масштаб 1:1000

Условные обозначения:

- 1

75:25:000000:22

75:25:180102
- проектная граница публичного сервитута;

- характерная точка границы проектного публичного сервитута;


- кадастровый номер и границы земельных участков, в отношении которых испрашивается публичный сервитут

- граница, номер кадастрового квартала по сведениям ЕГРН

- установленные границы административно-территориальных образований

Проектное местоположение инженерных сооружений:


- ось ВЛ 220 кВ Таксимо-Чара

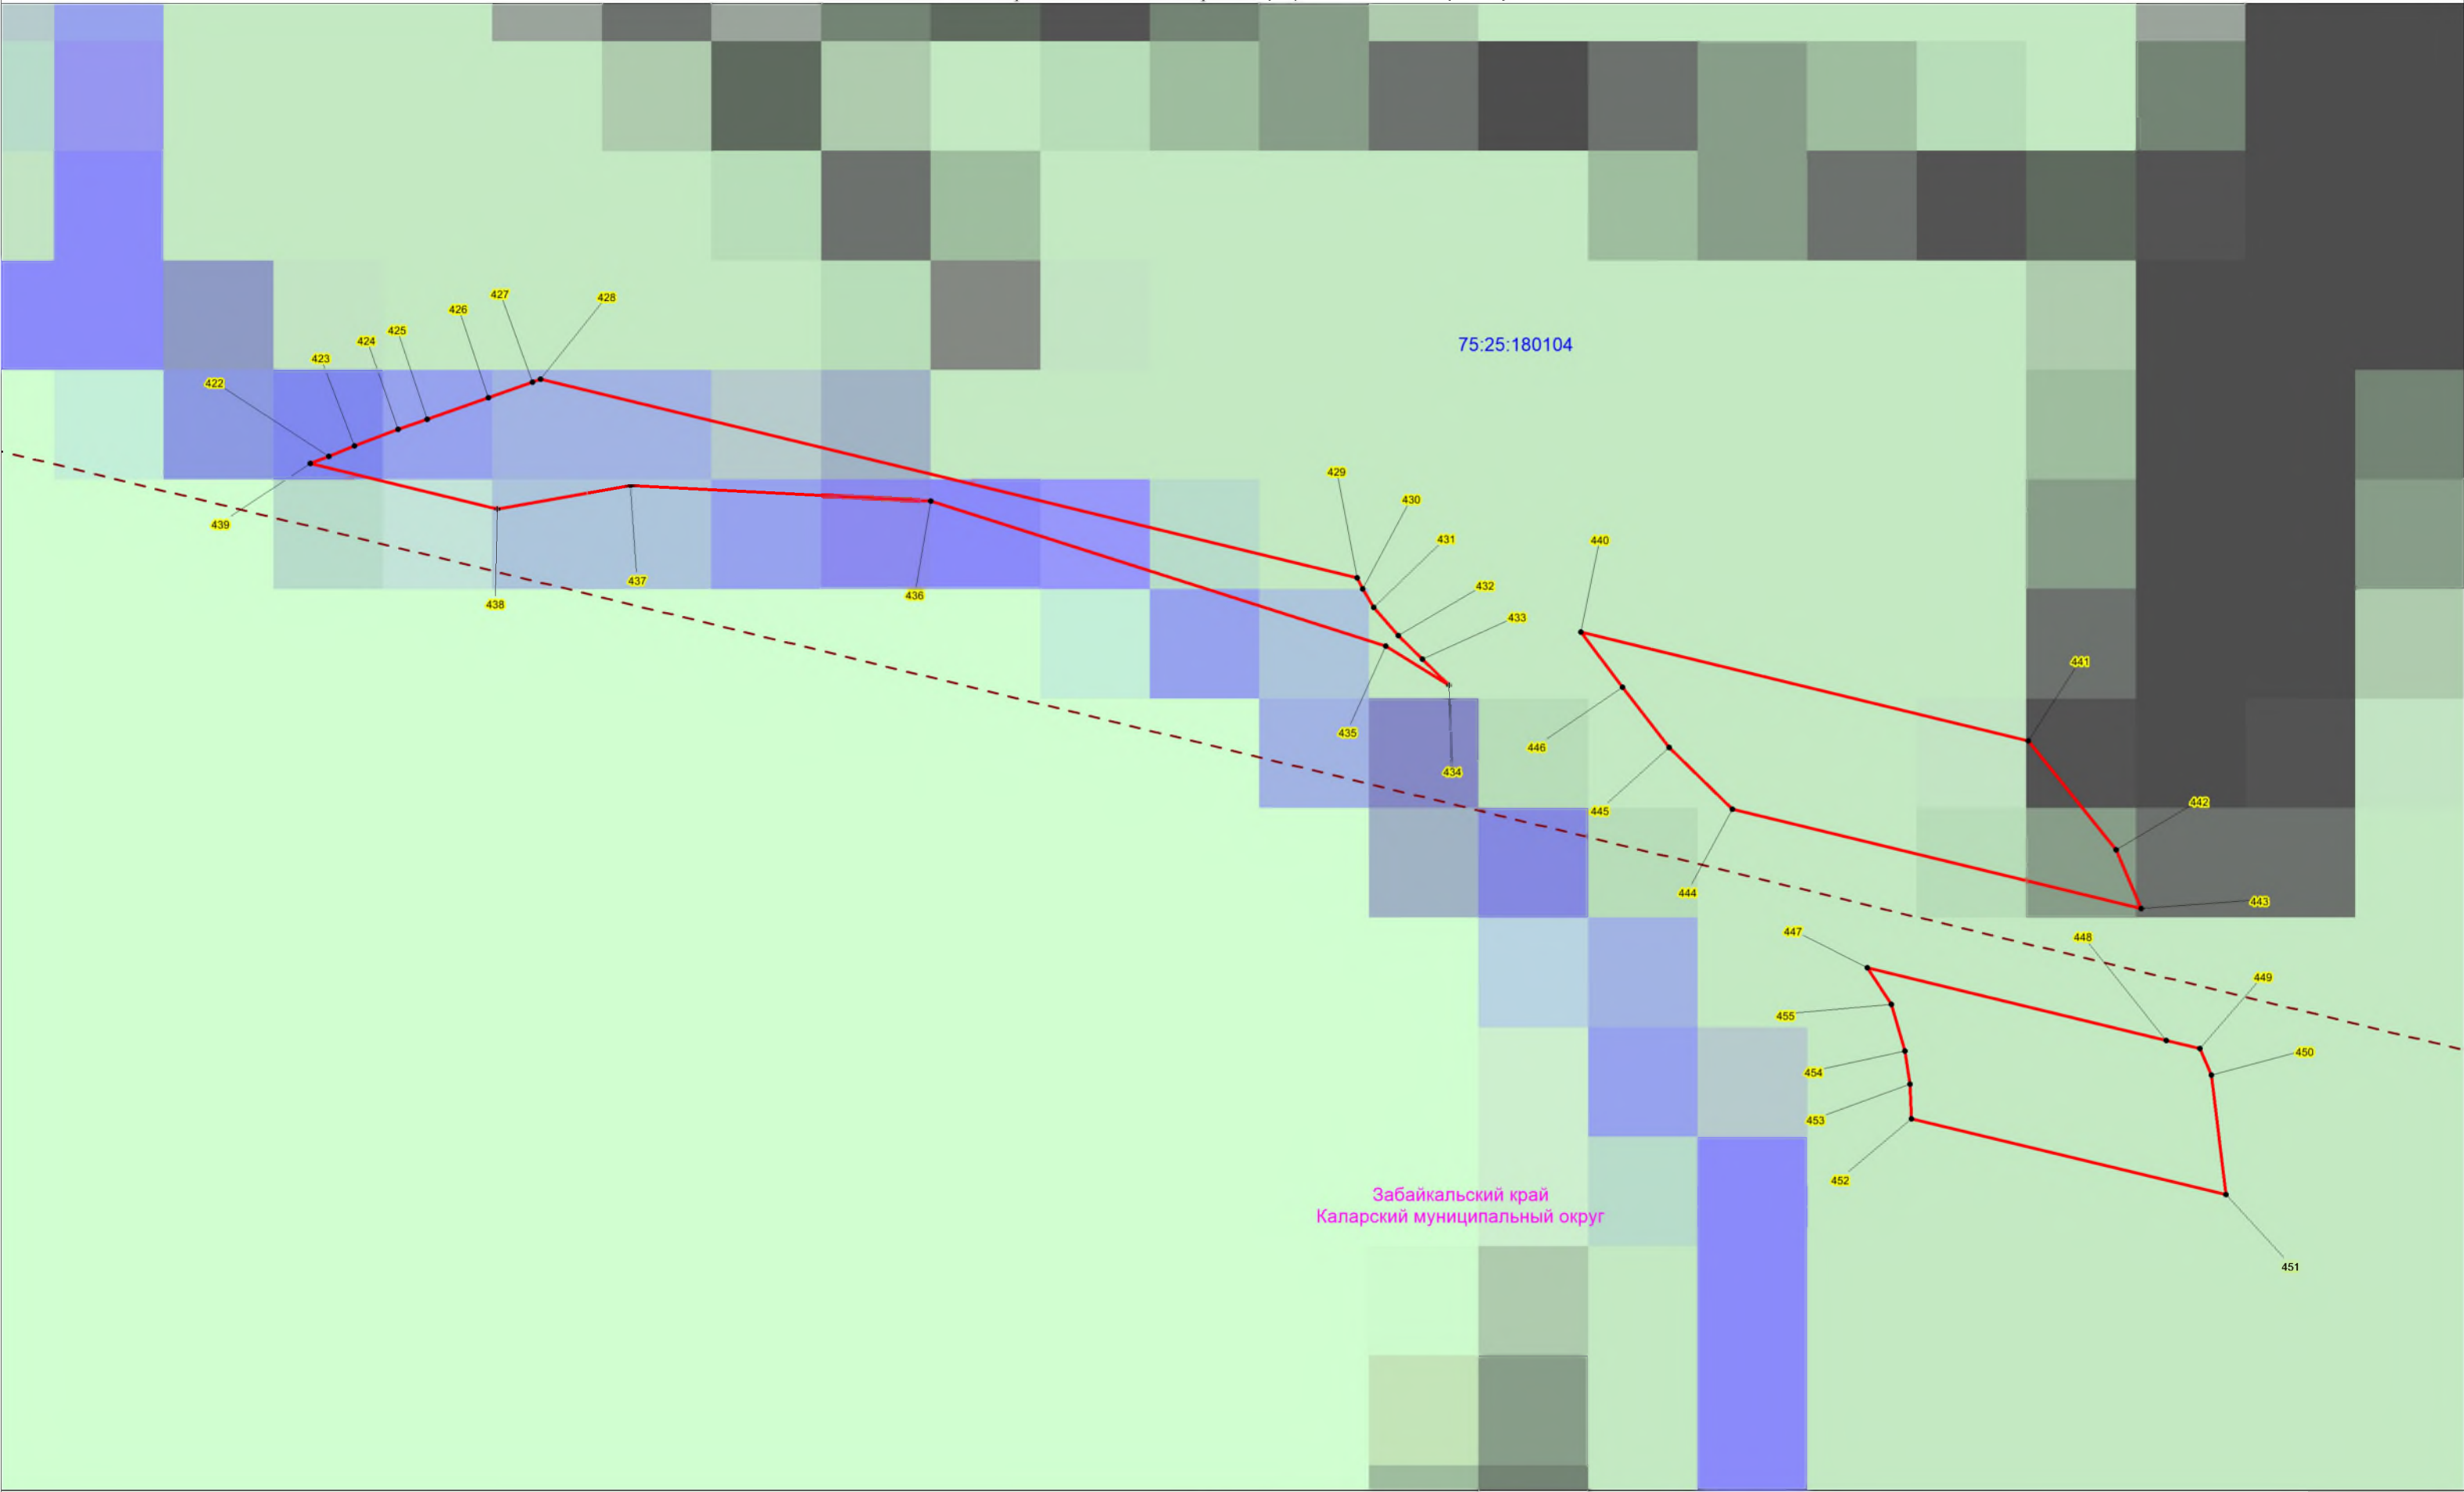


Масштаб 1:1000

Условные обозначения:

-  - проектная граница публичного сервитута;
-  1 - характерная точка границы проектного публичного сервитута;
-  75:25:000000:22 - кадастровый номер и границы земельных участков, в отношении которых испрашивается публичный сервитут
-  75.25:180102 - граница, номер кадастрового квартала по сведениям ЕГРН
-  - установленные границы административно-территориальных образований
-  - ось ВЛ 220 кВ Таксимо-Чара

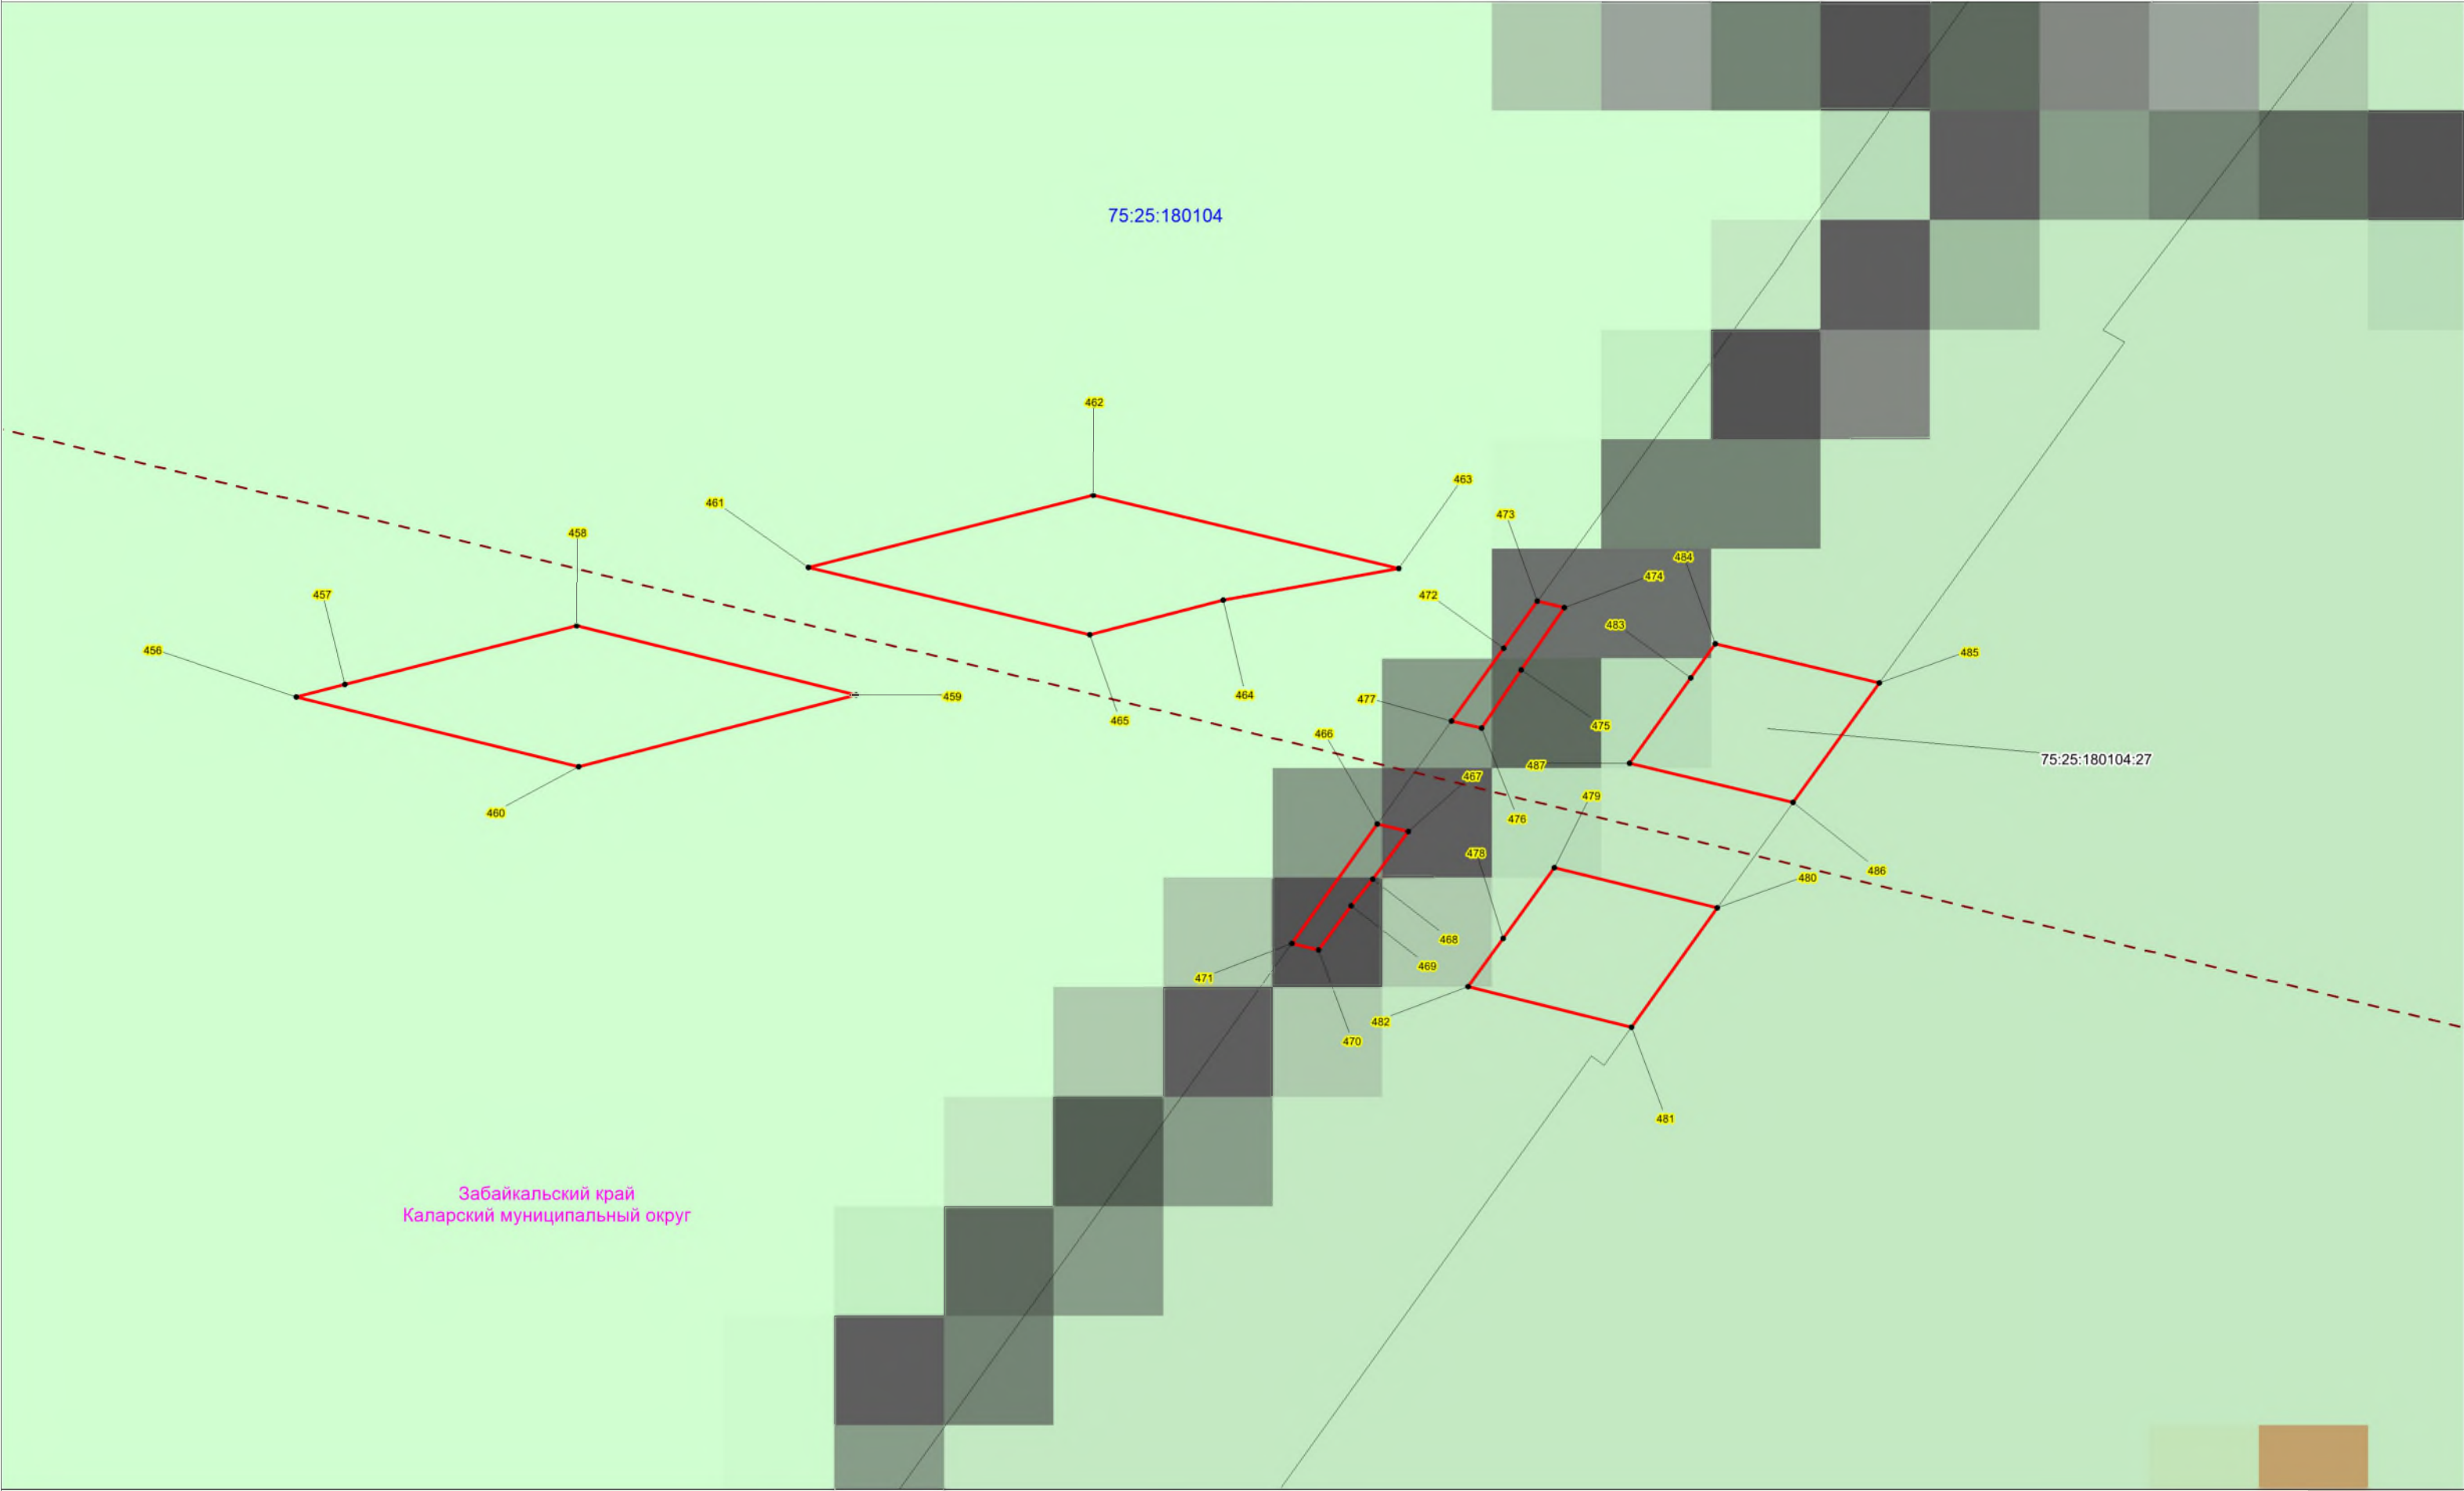


Условные обозначения:

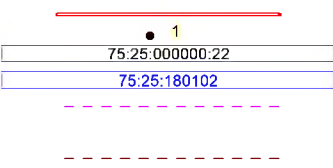


- проектная граница публичного сервитута;
- характерная точка границы проектного публичного сервитута;
- кадастровый номер и границы земельных участков, в отношении которых испрашивается публичный сервитут
- граница, номер кадастрового квартала по сведениям ЕГРН
- установленные границы административно-территориальных образований
- Проектное местоположение инженерных сооружений:
- ось ВЛ 220 кВ Таксимо-Чара

Масштаб 1:1000

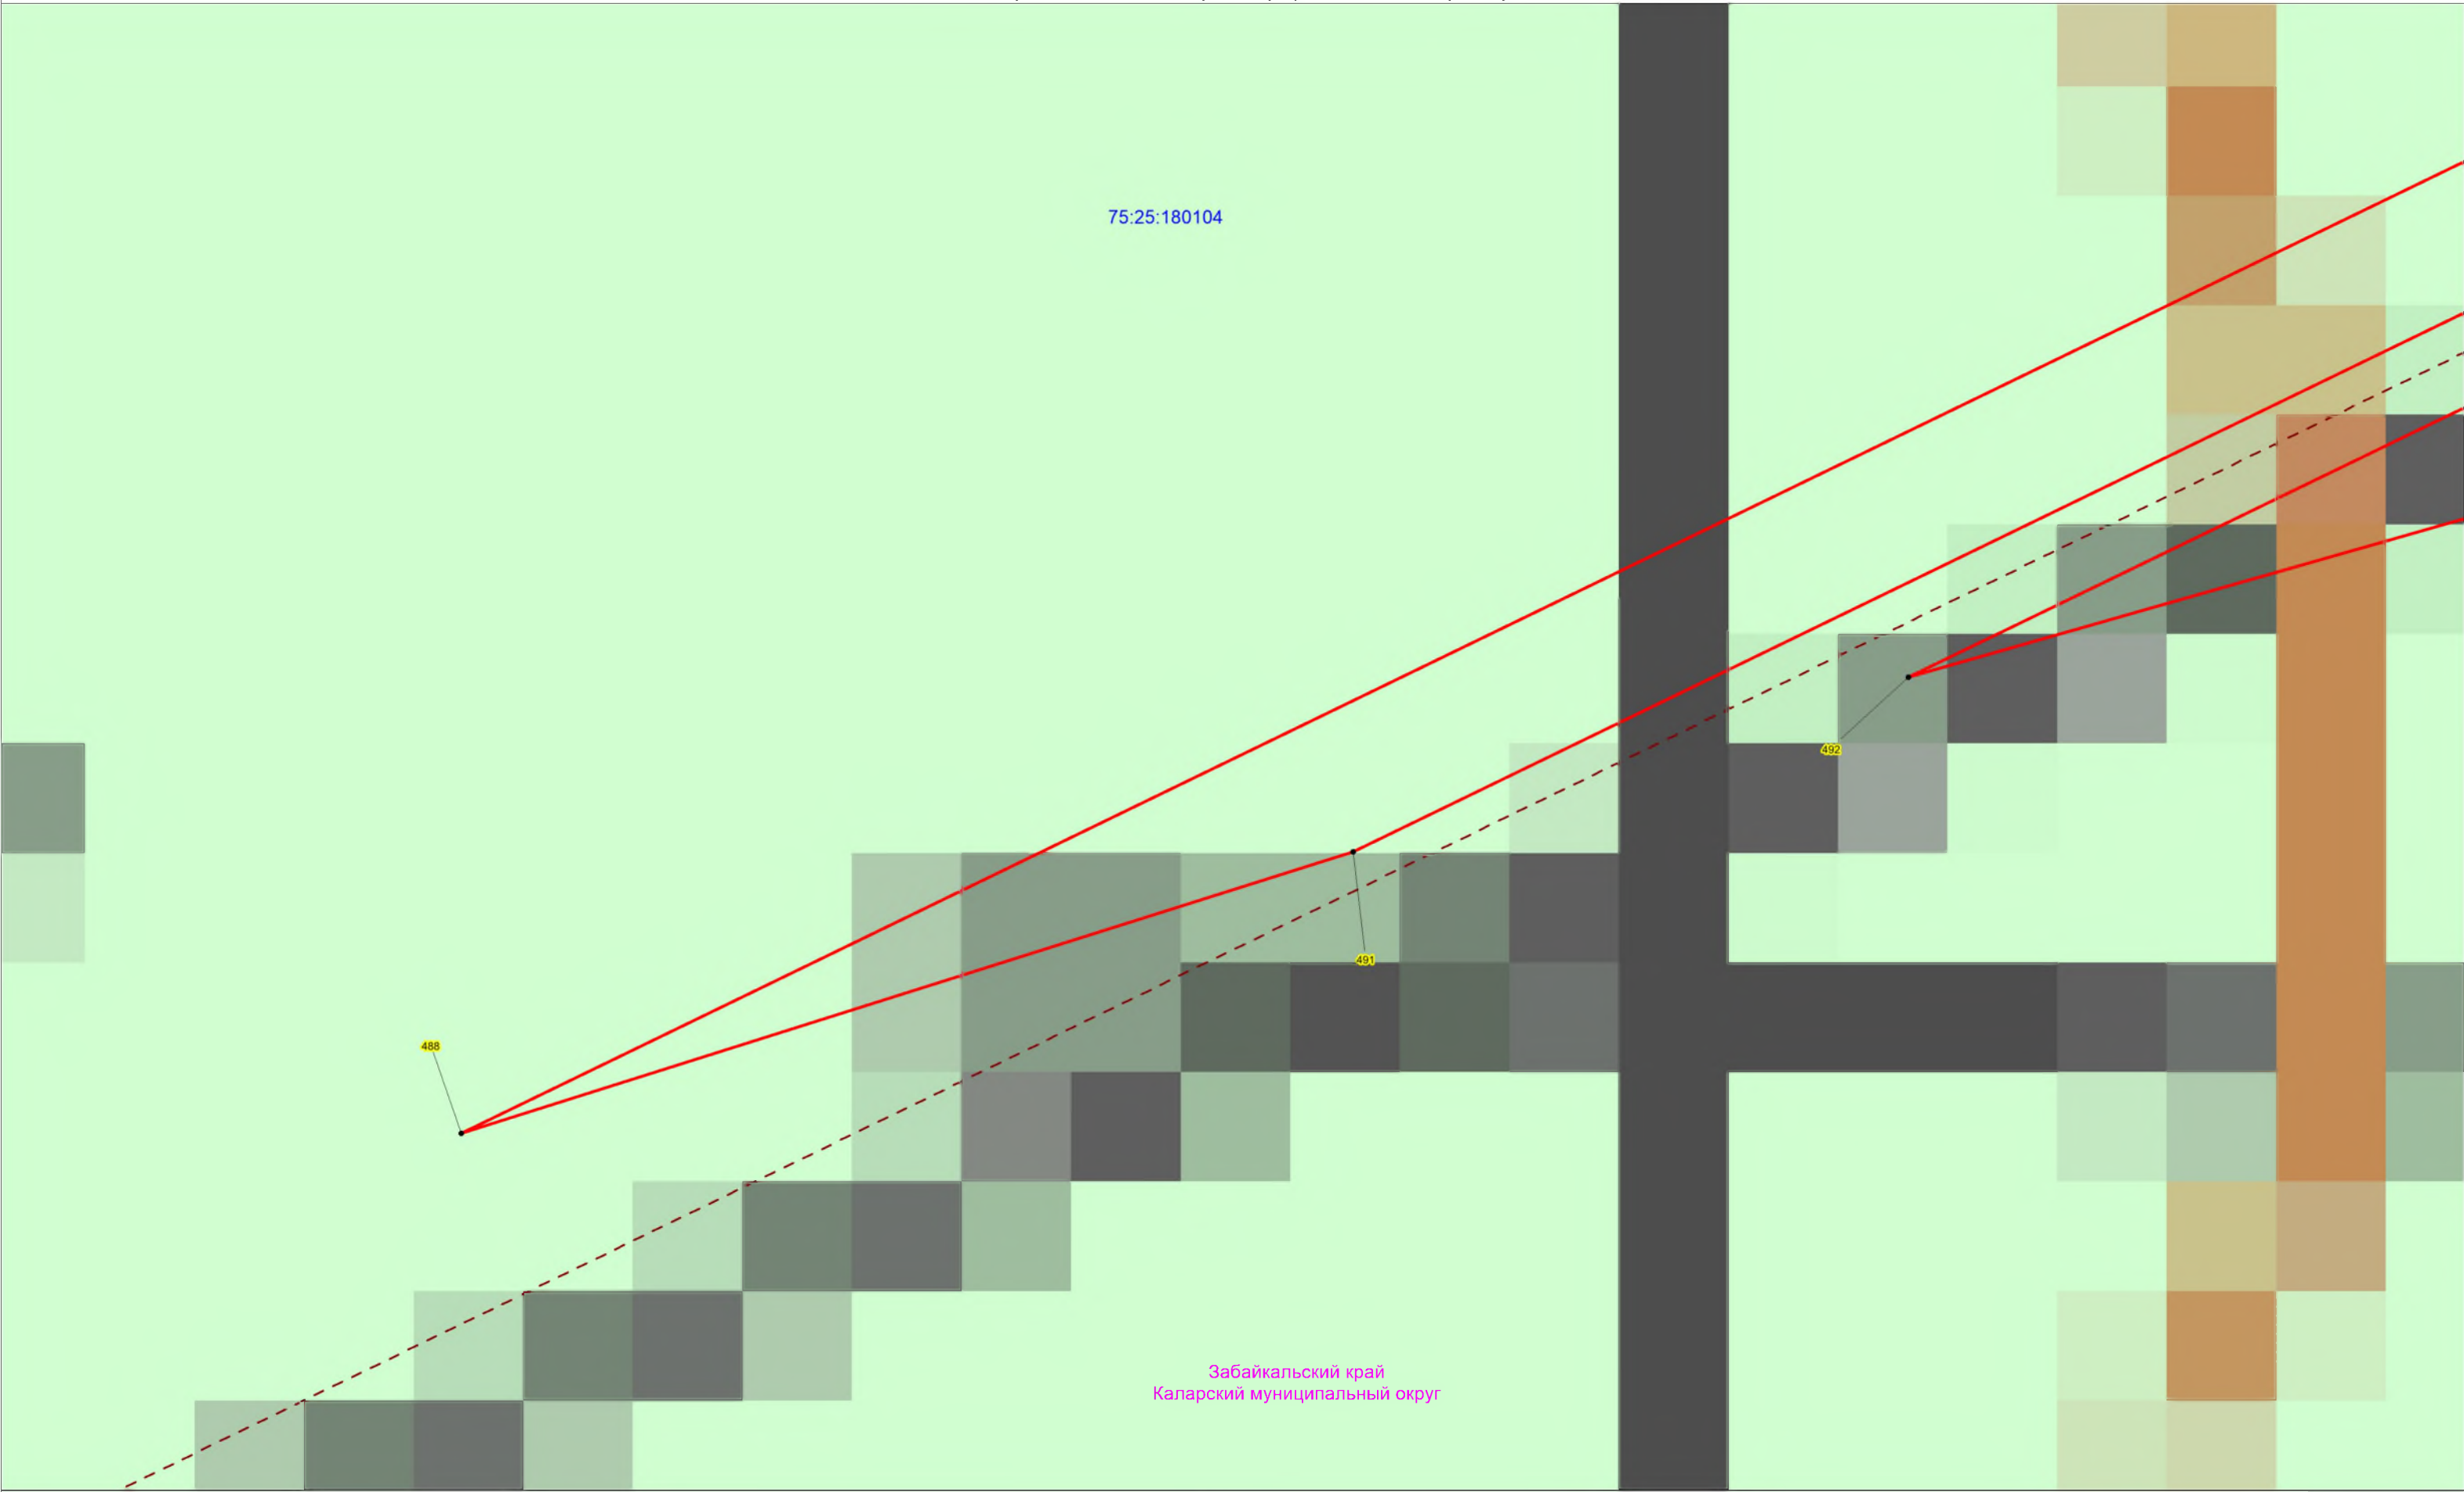

Условные обозначения:


- проектная граница публичного сервитута;
- характеристическая точка границы проектного публичного сервитута;
- кадастровый номер и границы земельных участков, в отношении которых испрашивается публичный сервитут
- граница, номер кадастрового квартала по сведениям ЕГРН
- установленные границы административно-территориальных образований
- Проектное местоположение инженерных сооружений:
- ось ВЛ 220 кВ Таксимо-Чара

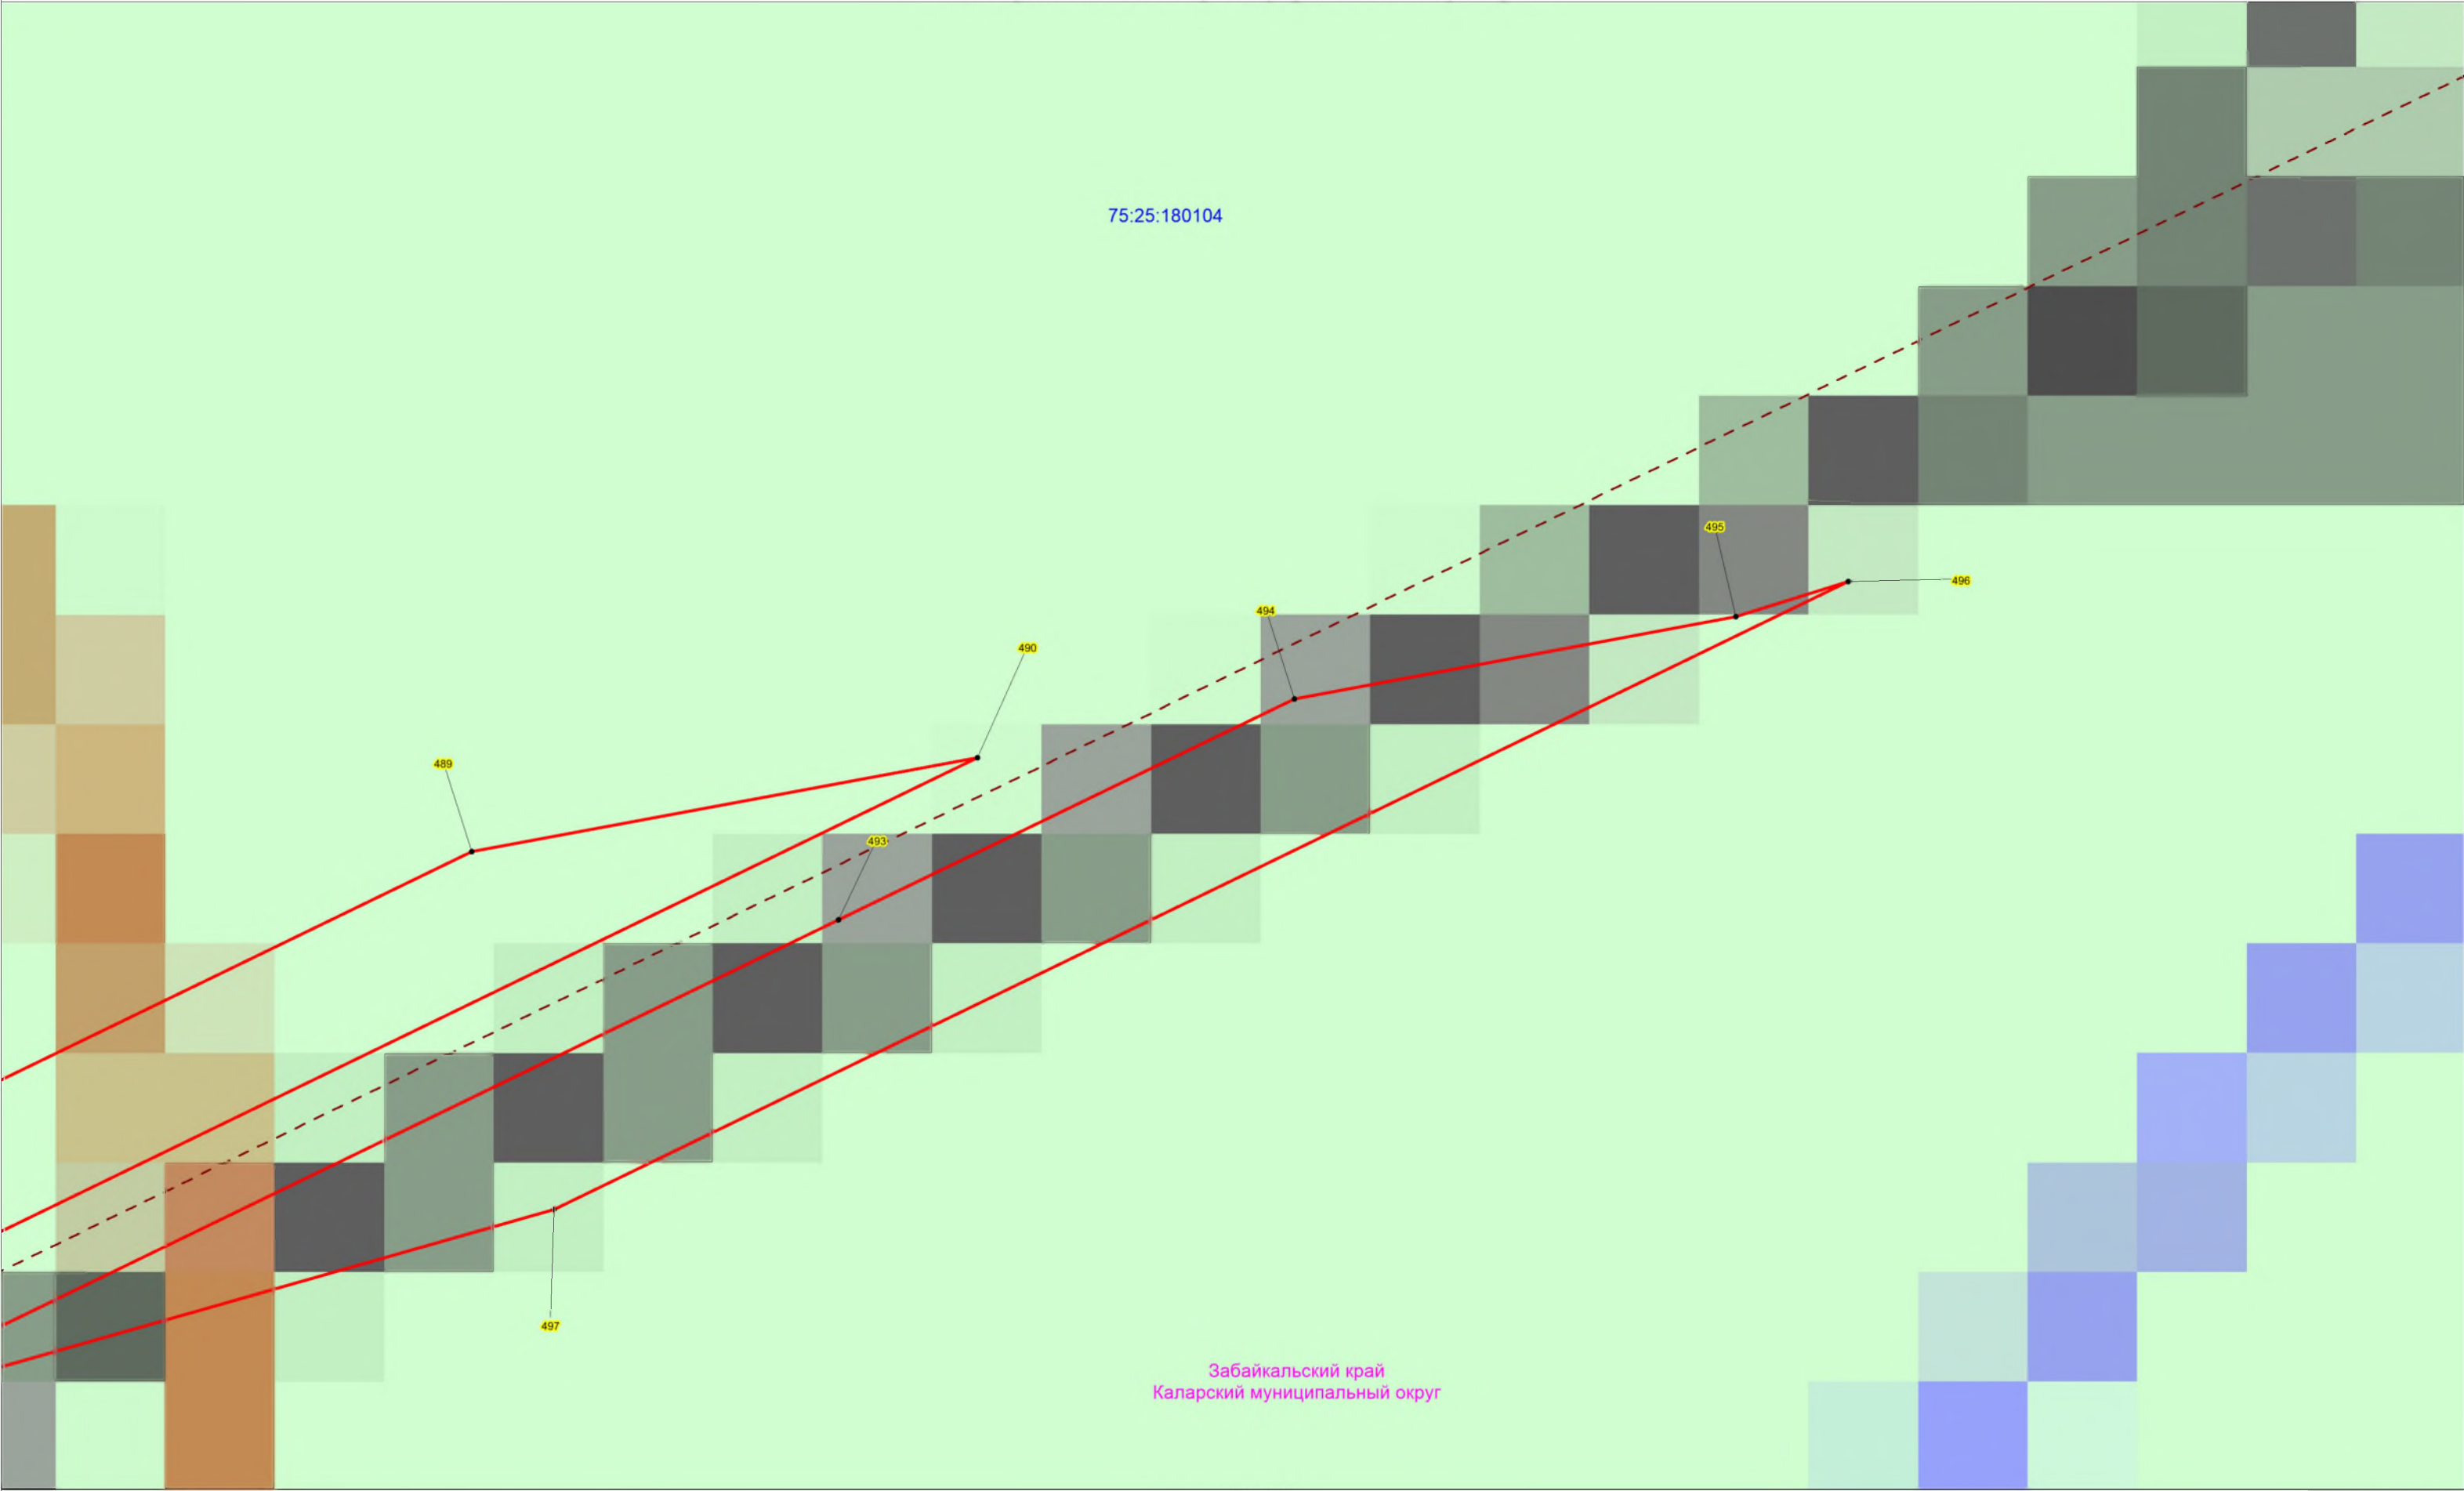

Масштаб 1:1000

Условные обозначения:

- проектная граница публичного сервитута;
- характерная точка границы проектного публичного сервитута;
- кадастровый номер и границы земельных участков, в отношении которых испрашивается публичный сервитут
- граница, номер кадастрового квартала по сведениям ЕГРН
- установленные границы административно-территориальных образований
- ось ВЛ 220 кВ Таксимо-Чара

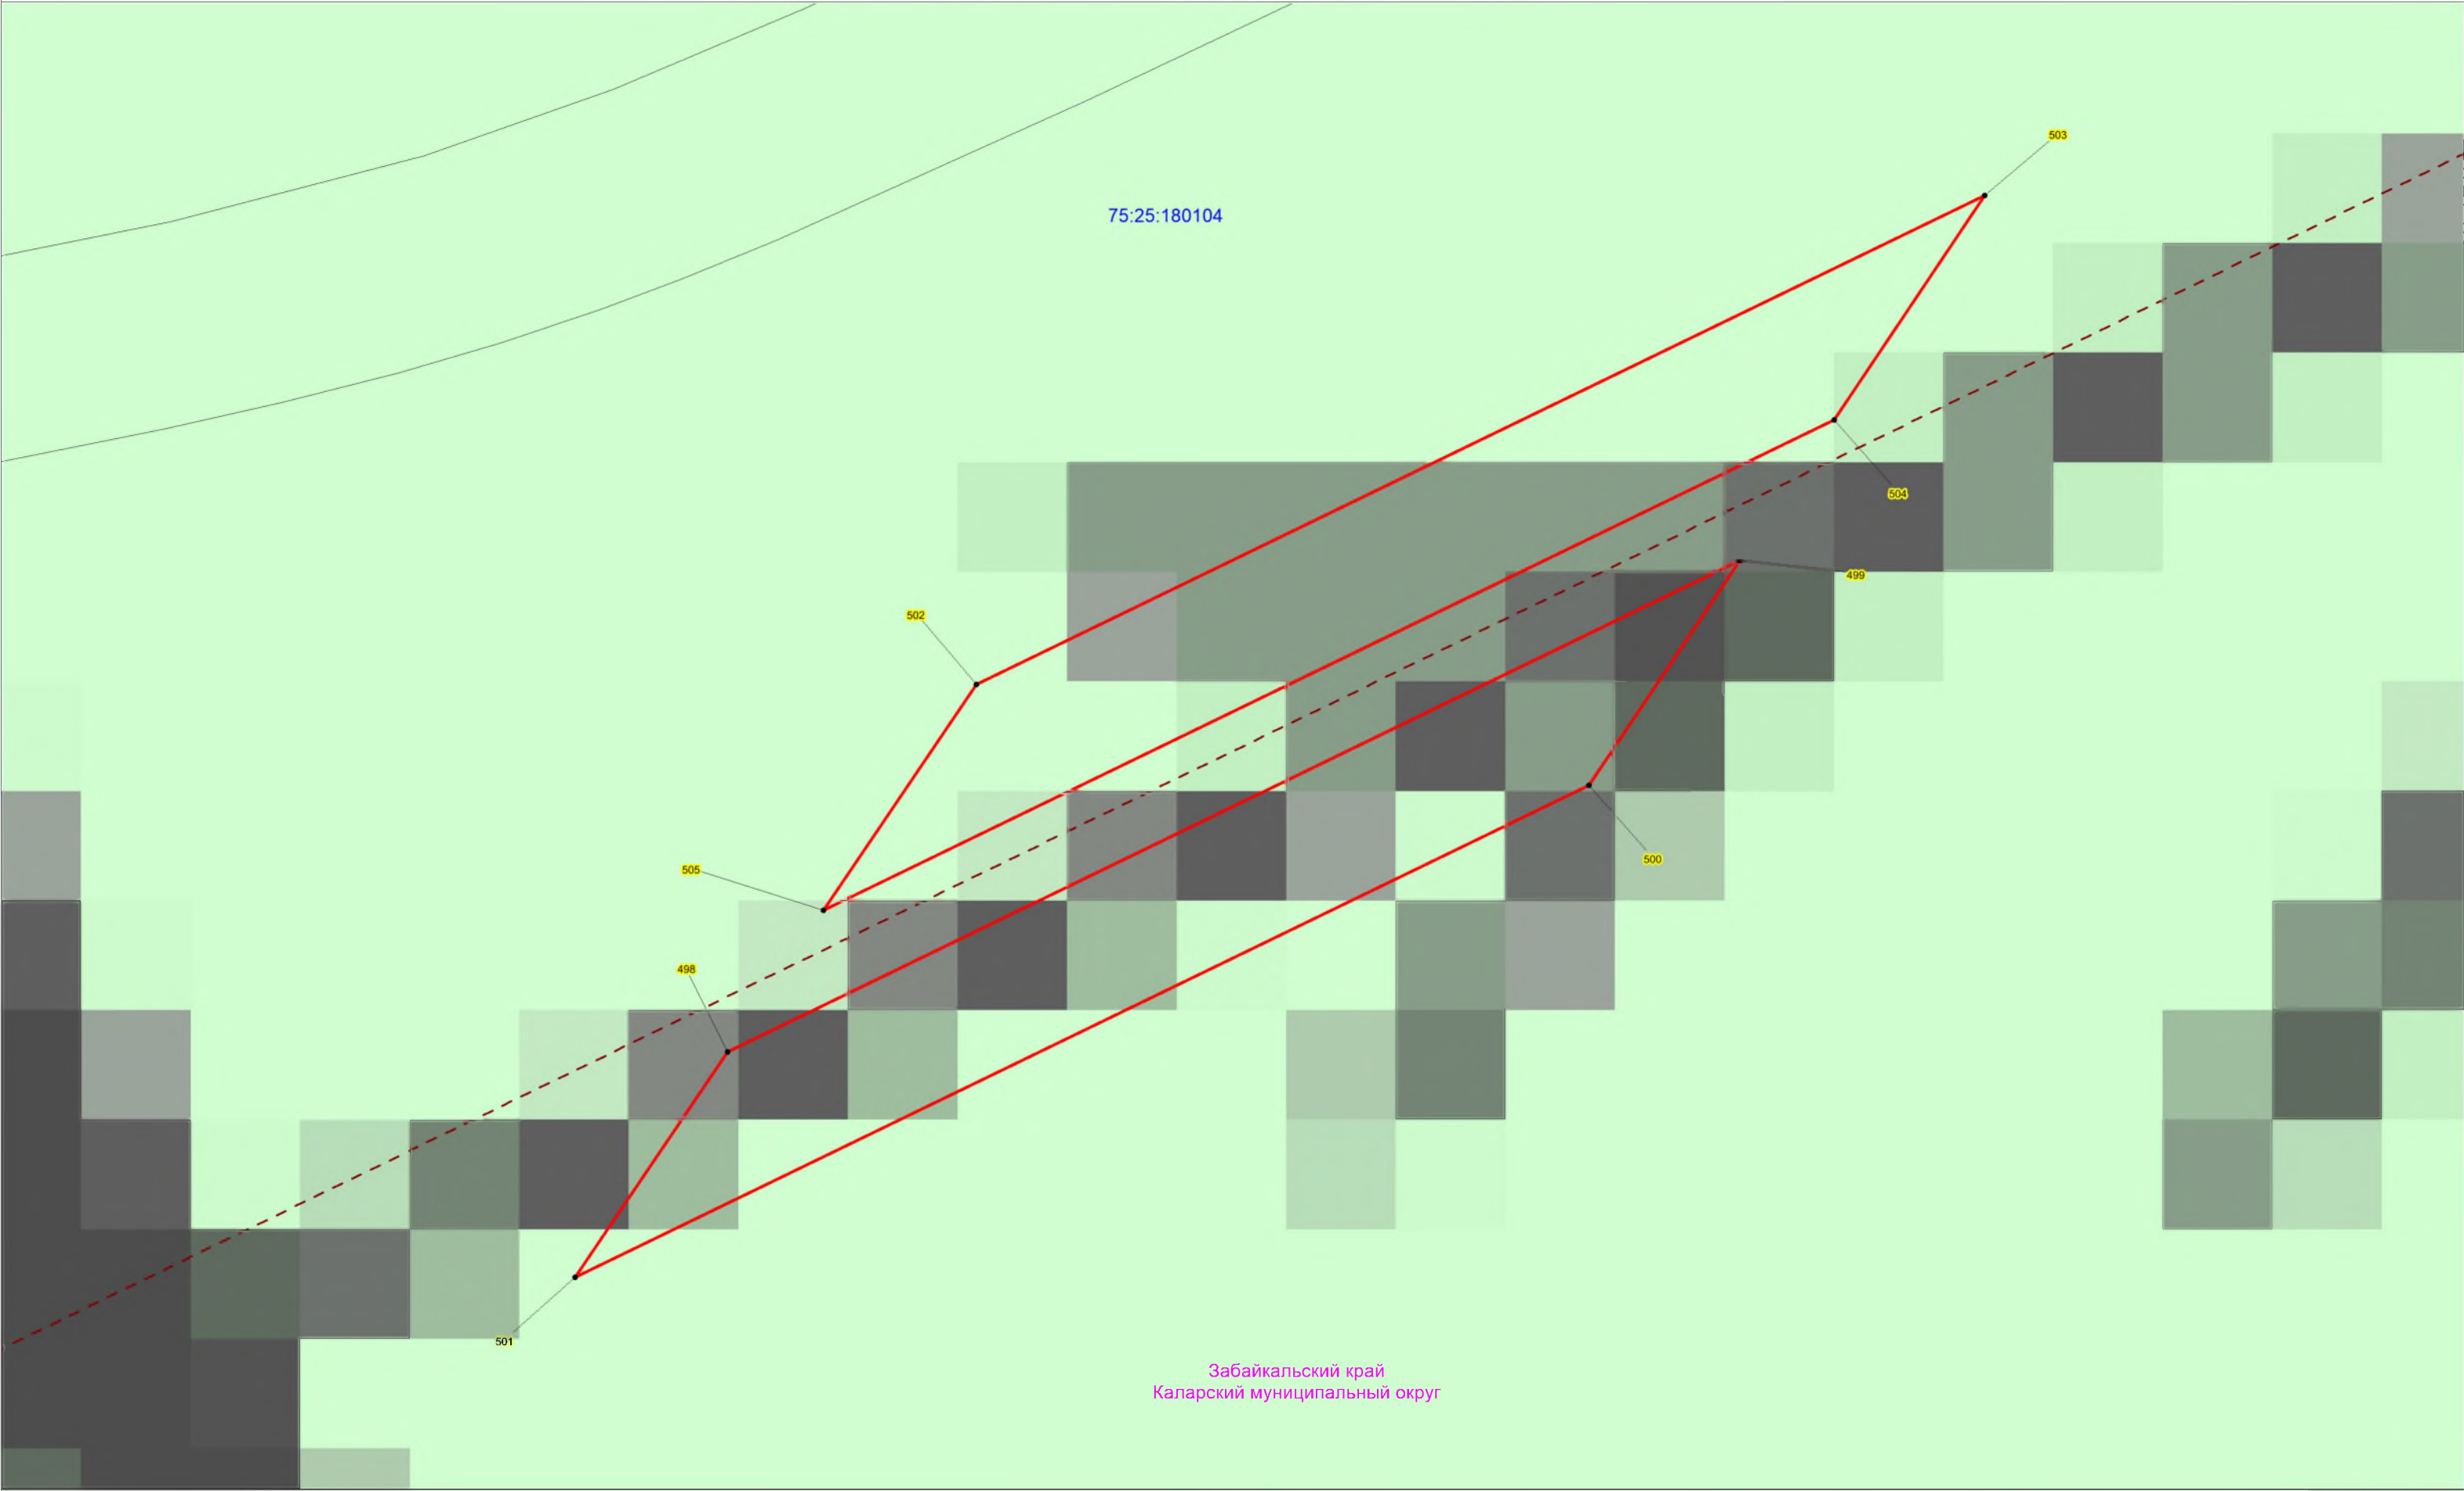

Условные обозначения:

1

75:25:000000:22

75:25:180102

- проектная граница публичного сервитута;
- характерная точка границы проектного публичного сервитута;
- кадастровый номер и границы земельных участков, в отношении которых испрашивается публичный сервитут
- граница, номер кадастрового квартала по сведениям ЕГРН
- установленные границы административно-территориальных образований
- Проектное местоположение инженерных сооружений:
- ось ВЛ 220 кВ Таксимо-Чара

Масштаб 1:1000